


# BUDYNEK B - MIESZKANIE M02

RZUT MIESZKANIA SKALA 1:60

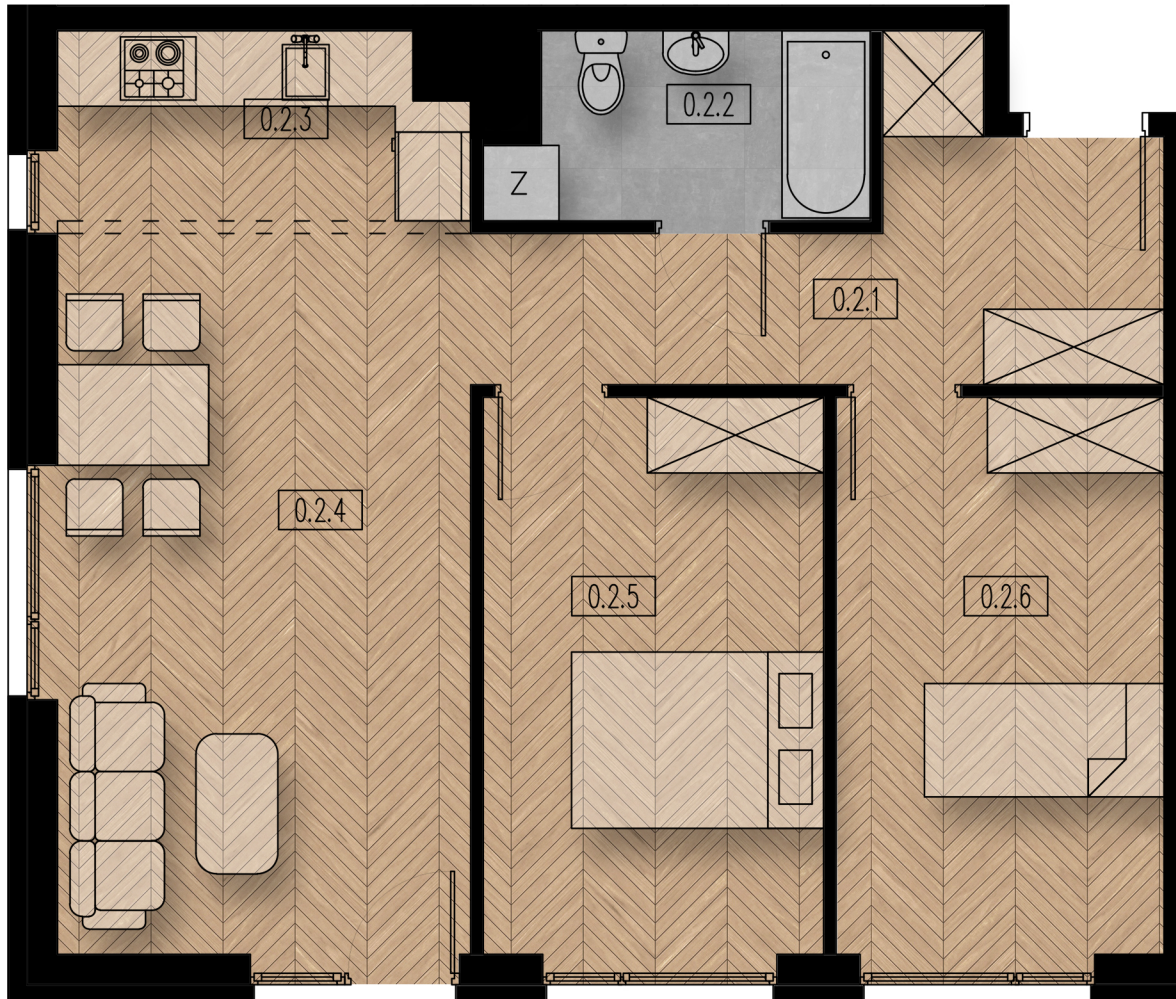

Nr pom.	Nazwa pom.	Posadzka	Pow. [m <sup>2</sup> ]
Mieszkanie M02			60,43
0.2.1	komunikacja	płytki ceramiczne	9,00
0.2.2	łazienka	płytki ceramiczne	4,22
0.2.3	kuchnia	płytki ceramiczne	5,03
0.2.4	pokój dzienny	panele podłogowe	18,76
0.2.5	sypialnia	panele podłogowe	11,93
0.2.6	sypialnia	panele podłogowe	11,49