


# BUDYNEK B - MIESZKANIE M06

RZUT MIESZKANIA SKALA 1:60

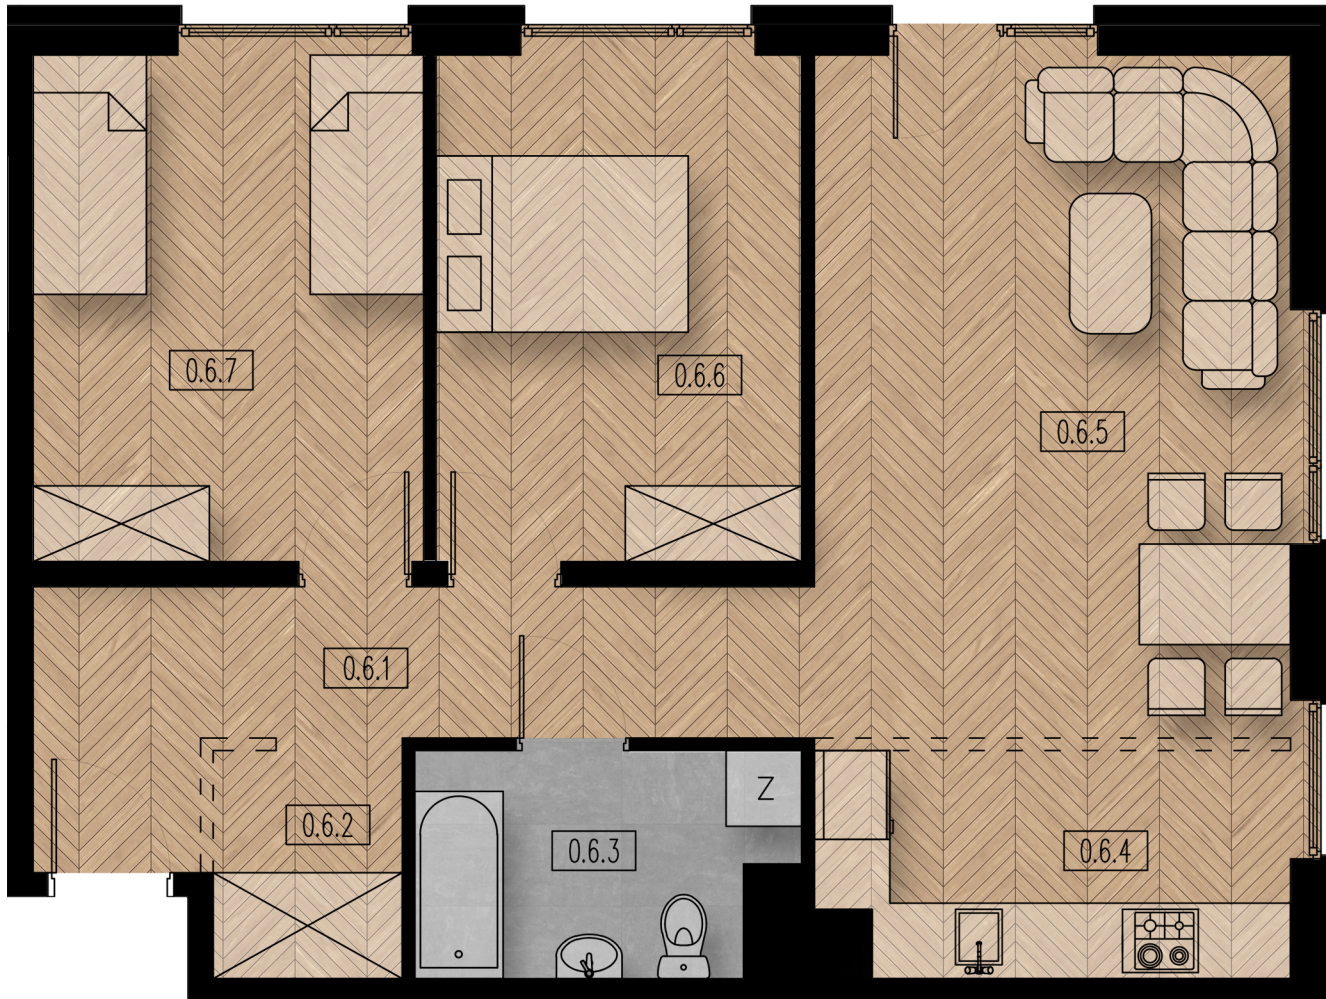

| Nr pom.        | Nazwa pom.    | Posadzka          | Pow. [m <sup>2</sup> ] |
|----------------|---------------|-------------------|------------------------|
| Mieszkanie M06 |               |                   | 68,90                  |
| 0.6.1          | komunikacja   | płytki ceramiczne | 8,86                   |
| 0.6.2          | garderoba     | płytki ceramiczne | 2,72                   |
| 0.6.3          | łazienka      | płytki ceramiczne | 5,14                   |
| 0.6.4          | kuchnia       | płytki ceramiczne | 6,97                   |
| 0.6.5          | pokój dzienny | panele podłogowe  | 20,49                  |
| 0.6.6          | sypialnia     | panele podłogowe  | 11,95                  |
| 0.6.7          | sypialnia     | panele podłogowe  | 12,77                  |