


BUDYNEK B - MIESZKANIE M07

RZUT MIESZKANIA SKALA 1:60

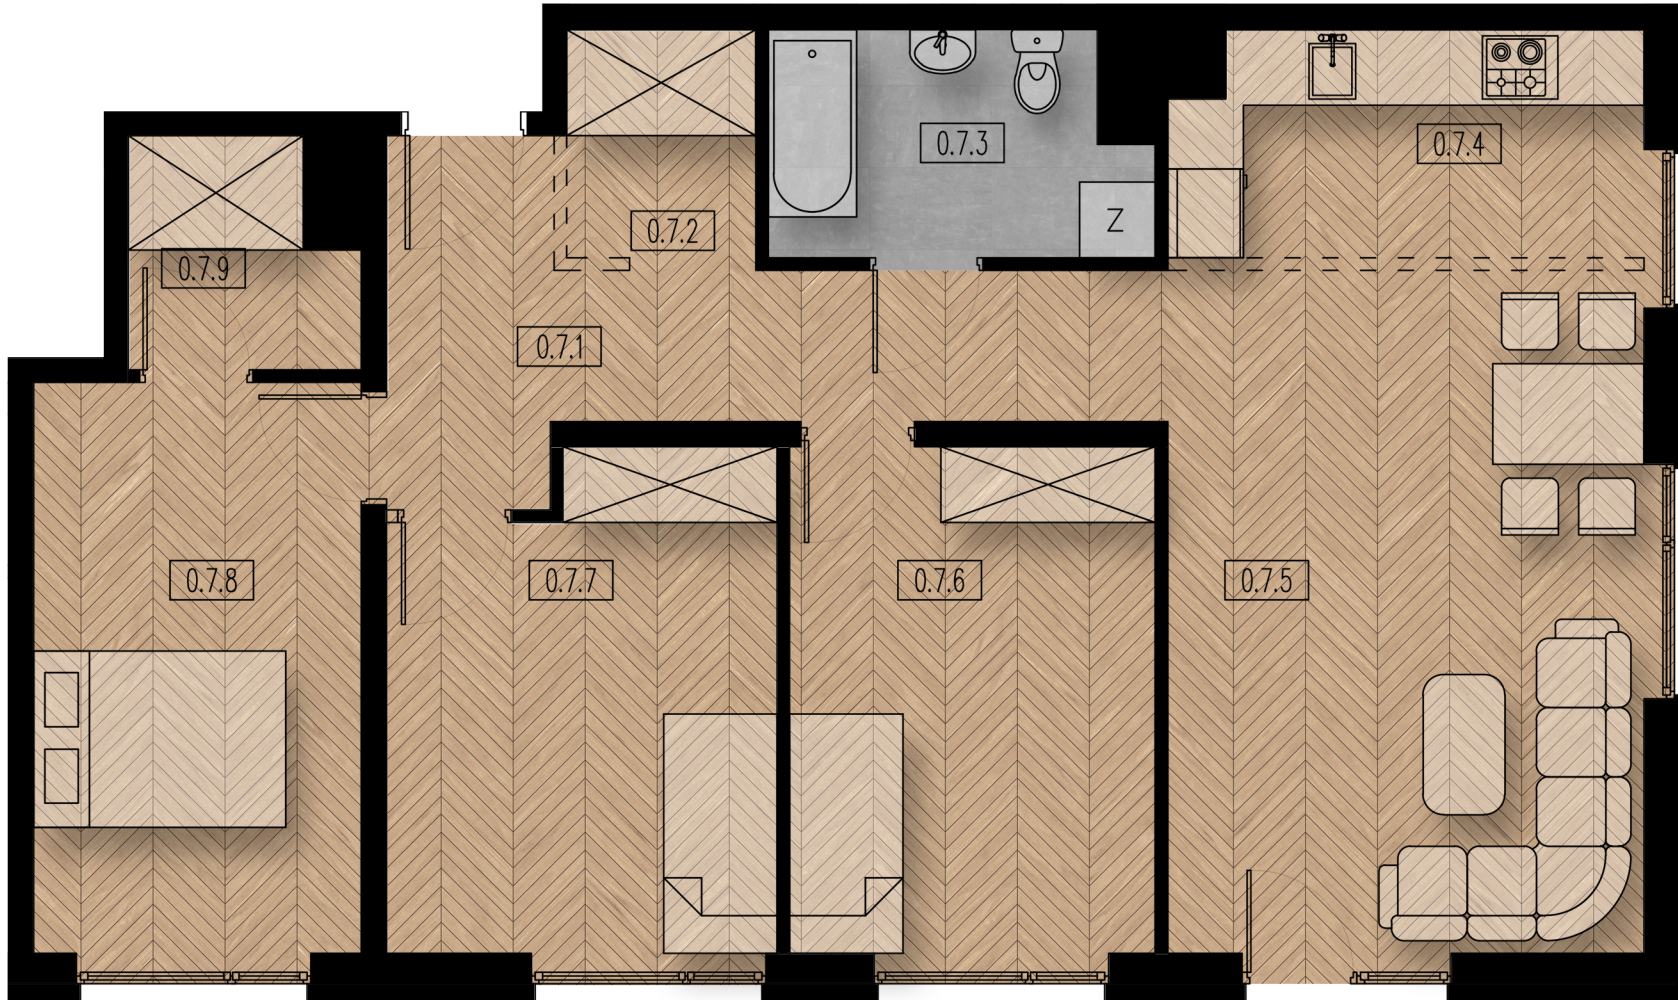

Nr pom.	Nazwa pom.	Pow. [m ²]
Mieszkanie M07		83,17
0.7.1	komunikacja	9,77
0.7.2	garderoba	2,72
0.7.3	łazienka	5,14
0.7.4	kuchnia	6,97
0.7.5	pokój dzienny	20,49
0.7.6	sypialnia	11,66
0.7.7	sypialnia	11,62
0.7.8	sypialnia	11,78
0.7.9	garderoba	3,02