


BUDYNEK B - MIESZKANIE M11

RZUT MIESZKANIA SKALA 1:60

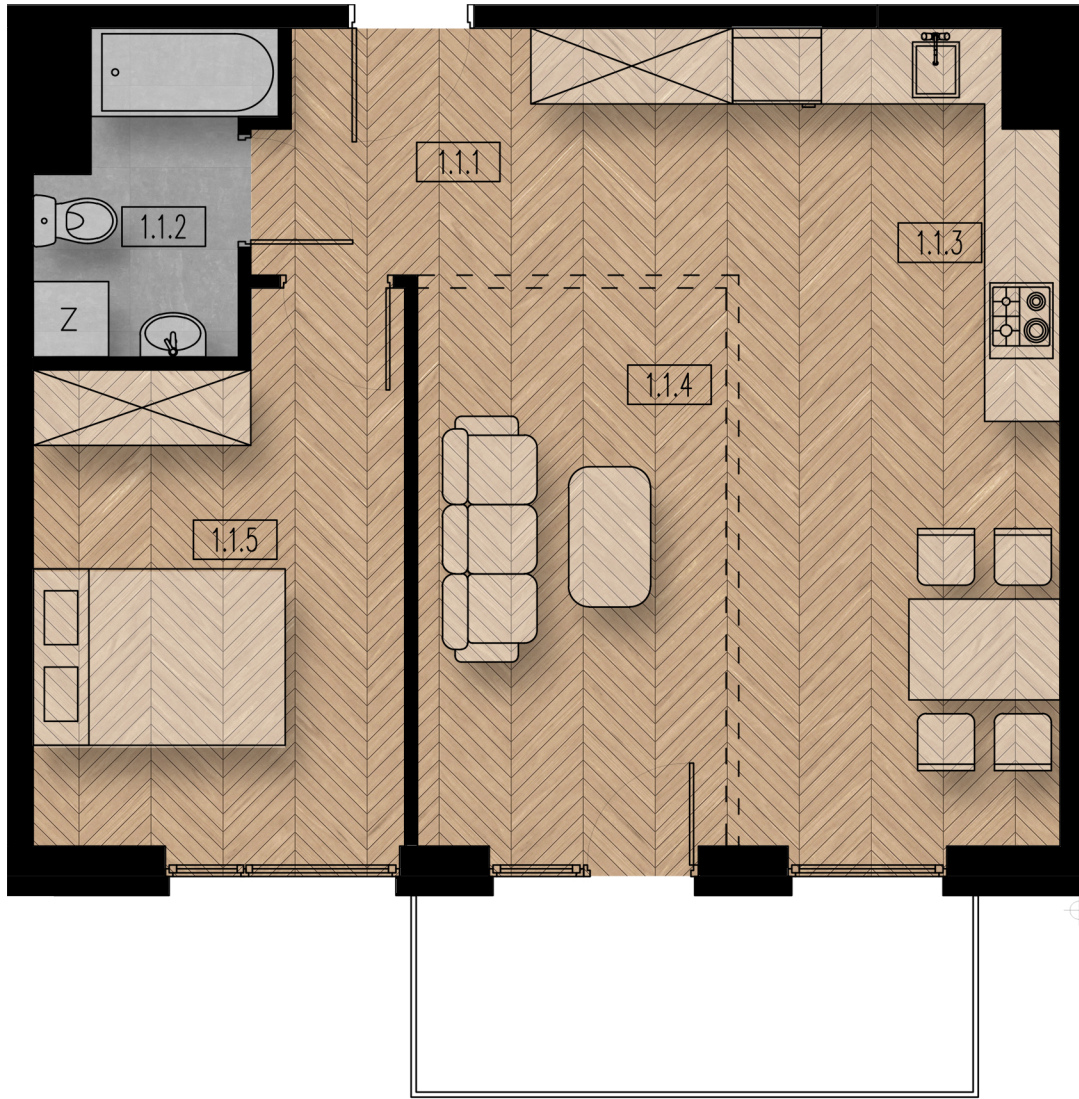

Nr pom.	Nazwa pom.	Posadzka	Pow. [m ²]
Mieszkanie M11			50,96
1.1.1	komunikacja	płytki ceramiczne	7,24
1.1.2	łazienka	płytki ceramiczne	3,94
1.1.3	aneks kuchenny	płytki ceramiczne	7,69
1.1.4	pokój dzienny	panele podłogowe	20,14
1.1.5	sypialnia	panele podłogowe	11,95
	balkon	płytki ceramiczne	6,52