


# BUDYNEK B - MIESZKANIE M36

RZUT MIESZKANIA SKALA 1:60

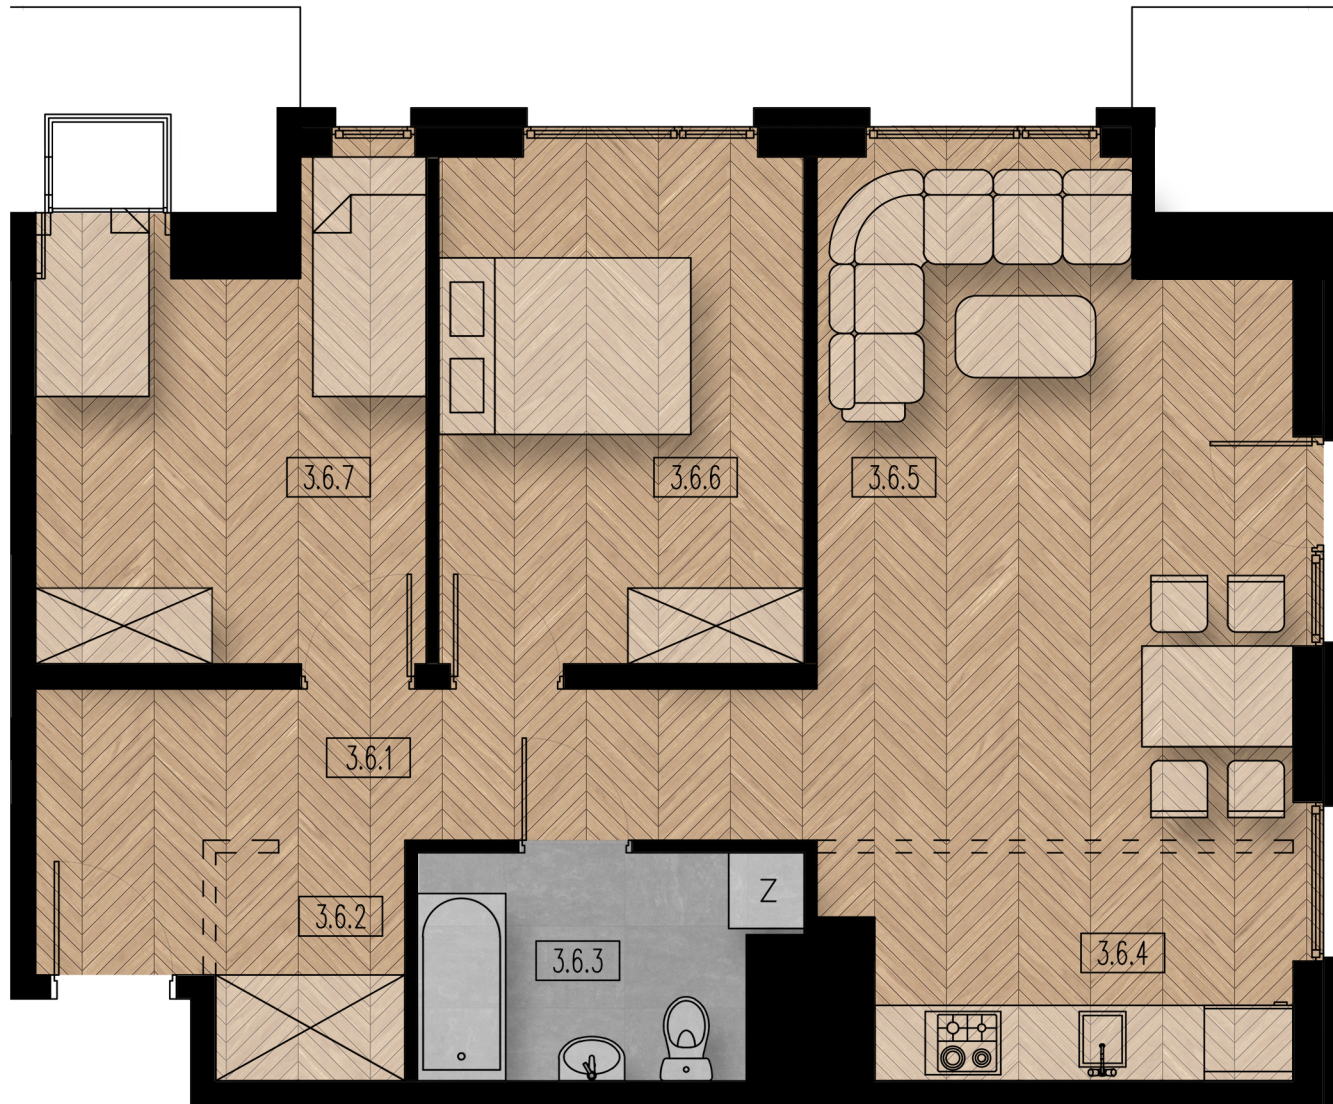

Nr pom.	Nazwa pom.	Posadzka	Pow. [m <sup>2</sup> ]	Pow.użyt.[m <sup>2</sup> ]
Mieszkanie M36			68,43	66,40
3.6.1	komunikacja	płytki cer	8,86	8,86
3.6.2	garderoba	płytki cer	2,72	2,72
3.6.3	łazienka	płytki cer	5,02	5,02
3.6.4	kuchnia	płytki cer	6,62	6,62
3.6.5	pokój dzienny	panele	20,49	19,72
3.6.6	sypialnia	panele	11,95	11,95
3.6.7	sypialnia	panele	12,77	11,51
	balkon	płytki cer	7,88	