


# BUDYNEK A - MIESZKANIE M01

RZUT MIESZKANIA SKALA 1:60

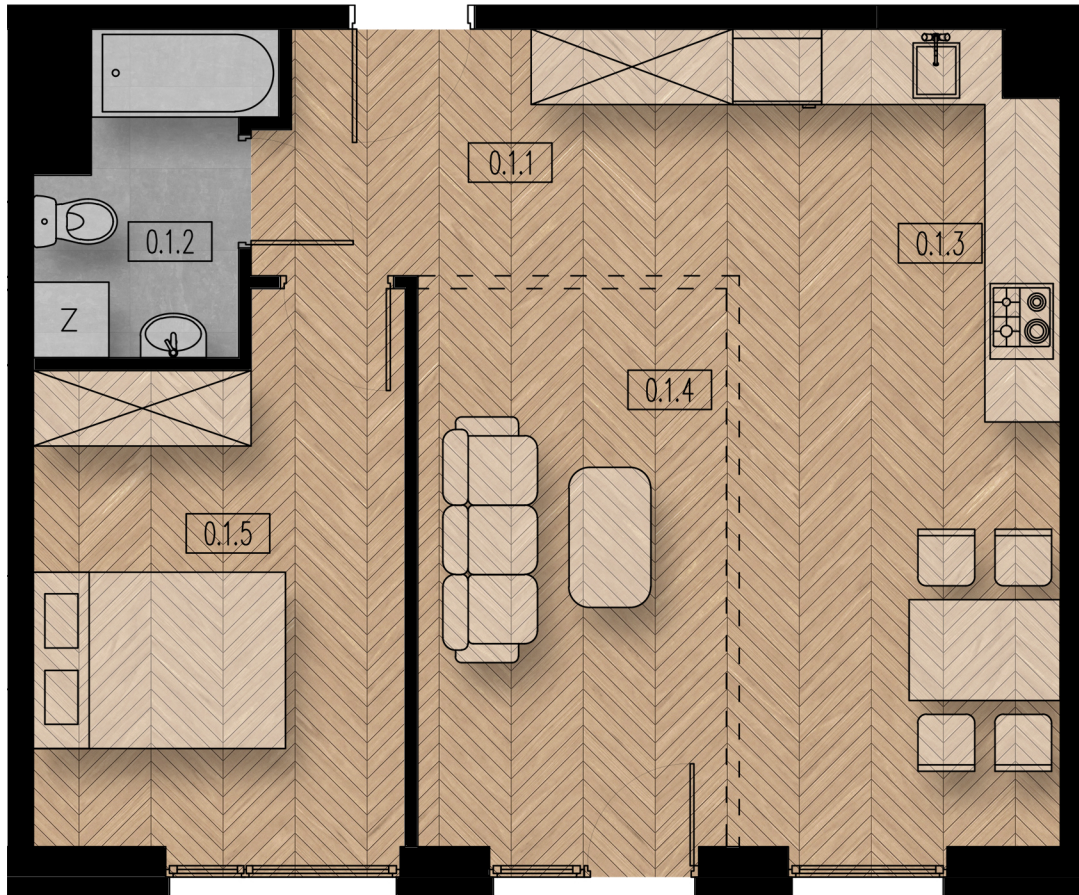

Nr pom.	Nazwa pom.	Posadzka	Pow. [m <sup>2</sup> ]
Mieszkanie M01			51,07
0.1.1	komunikacja	płytki ceramiczne	7,24
0.1.2	łazienka	płytki ceramiczne	3,94
0.1.3	aneks kuchenny	płytki ceramiczne	7,80
0.1.4	pokój dzienny	panele podłogowe	20,14
0.1.5	sypialnia	panele podłogowe	11,95