


BUDYNEK A - MIESZKANIE M05

RZUT MIESZKANIA SKALA 1:60

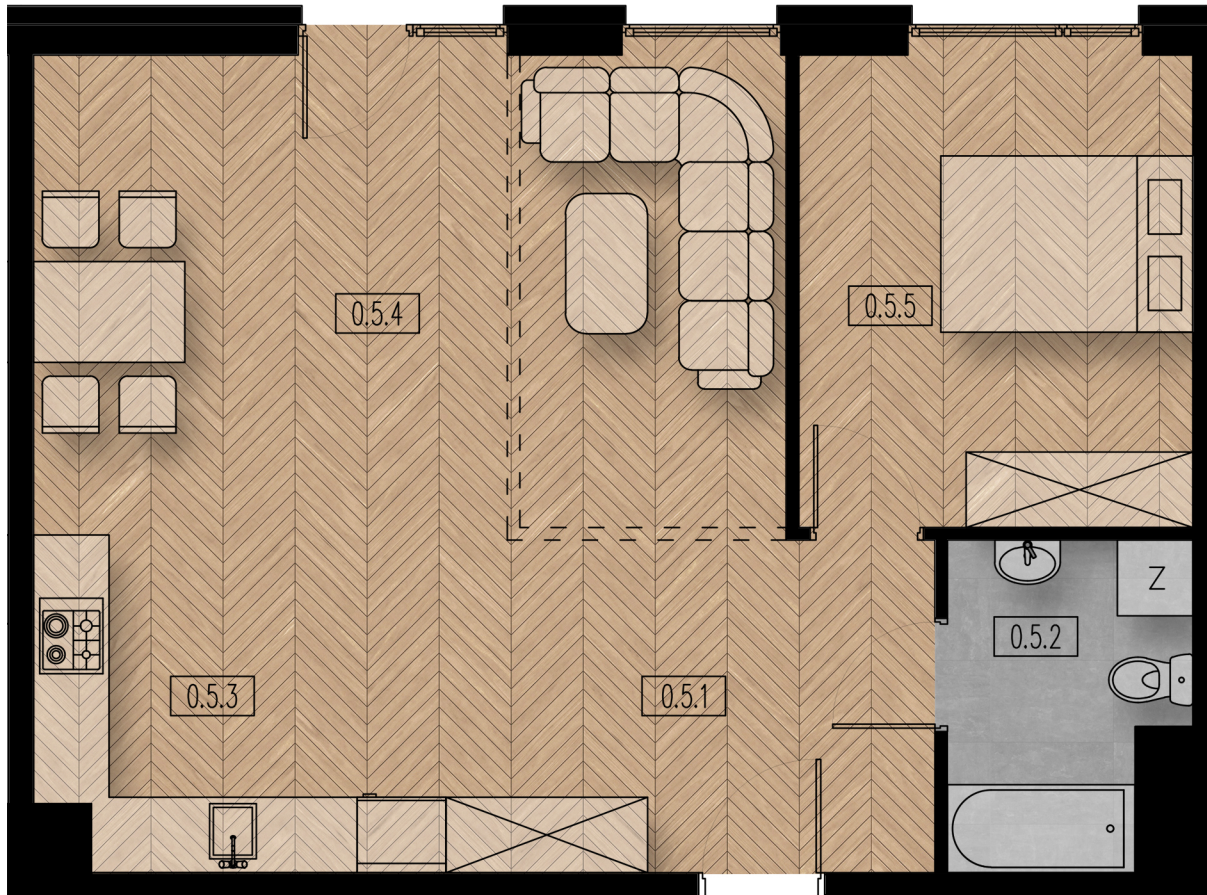

Nr pom.	Nazwa pom.	Posadzka	Pow. [m ²]
Mieszkanie M05			57,97
0.5.1	komunikacja	płytki ceramiczne	10,24
0.5.2	łazienka	płytki ceramiczne	4,61
0.5.3	aneks kuchenny	płytki ceramiczne	8,39
0.5.4	pokój dzienny	panele podłogowe	23,00
0.5.5	sypialnia	panele podłogowe	11,73