


BUDYNEK A - MIESZKANIE M17

RZUT MIESZKANIA SKALA 1:60

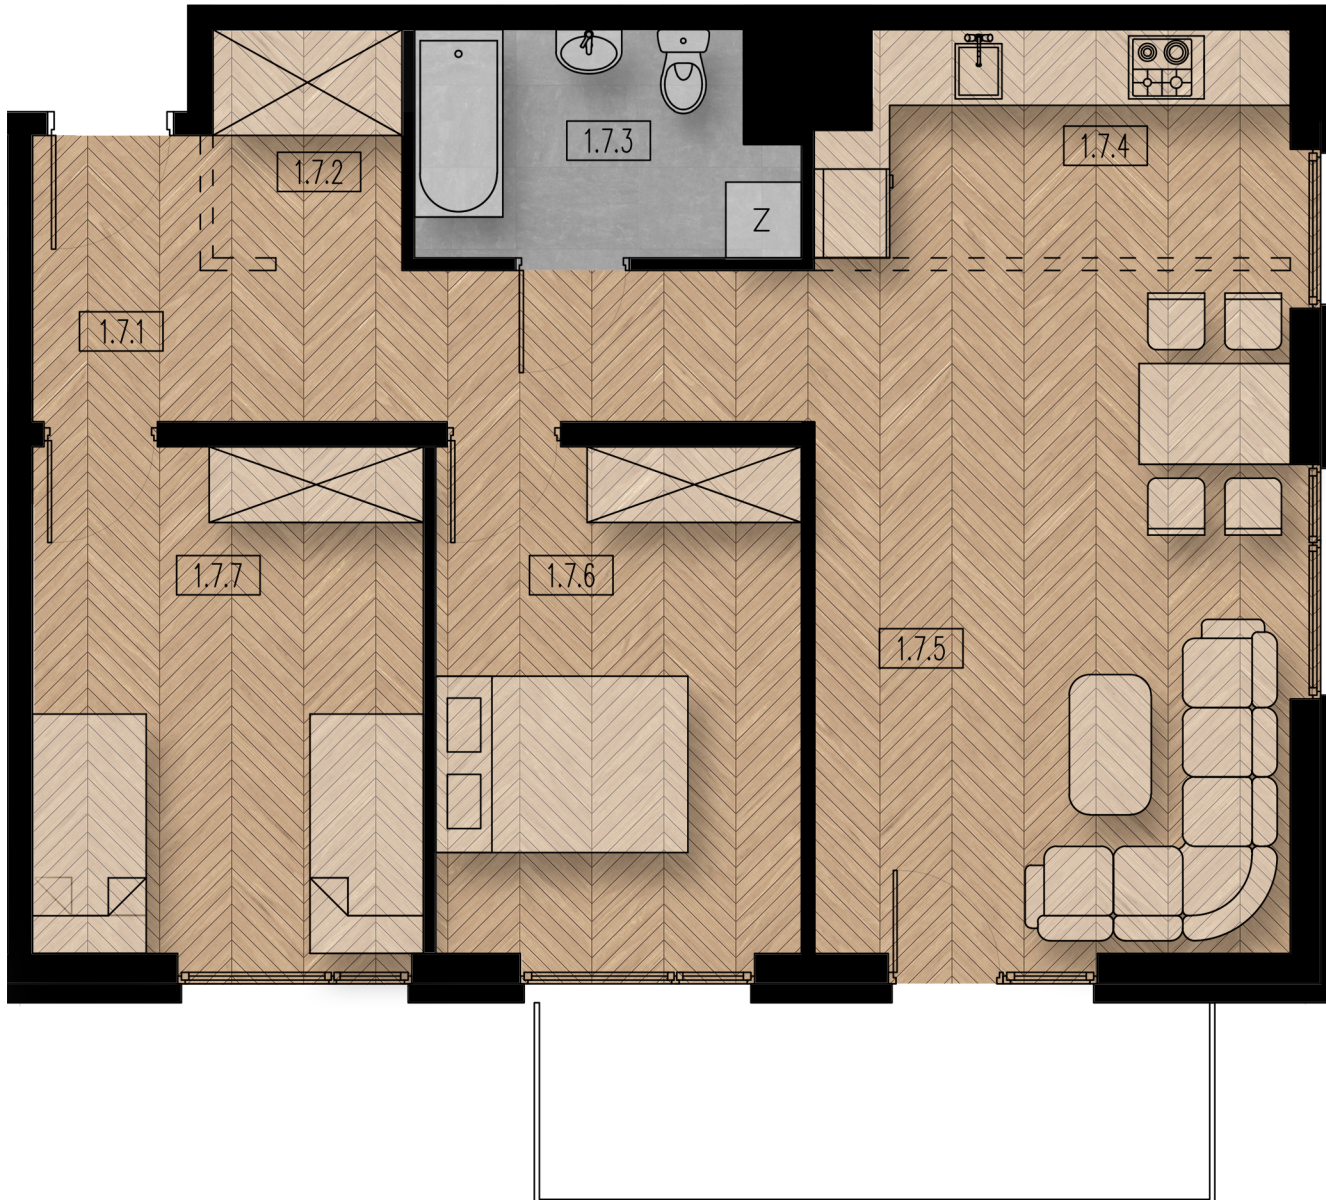

Nr pom.	Nazwa pom.	Posadzka	Pow. [m ²]
Mieszkanie M17			68,18
1.7.1	komunikacja	płytki ceramiczne	8,86
1.7.2	garderoba	płytki ceramiczne	2,72
1.7.3	łazienka	płytki ceramiczne	5,14
1.7.4	kuchnia	płytki ceramiczne	6,85
1.7.5	pokój dzienny	panele podłogowe	20,49
1.7.6	sypialnia	panele podłogowe	11,66
1.7.7	sypialnia	panele podłogowe	12,46
	balkon	płytki ceramiczne	7,88