


BUDYNEK A - MIESZKANIE M18

RZUT MIESZKANIA SKALA 1:60

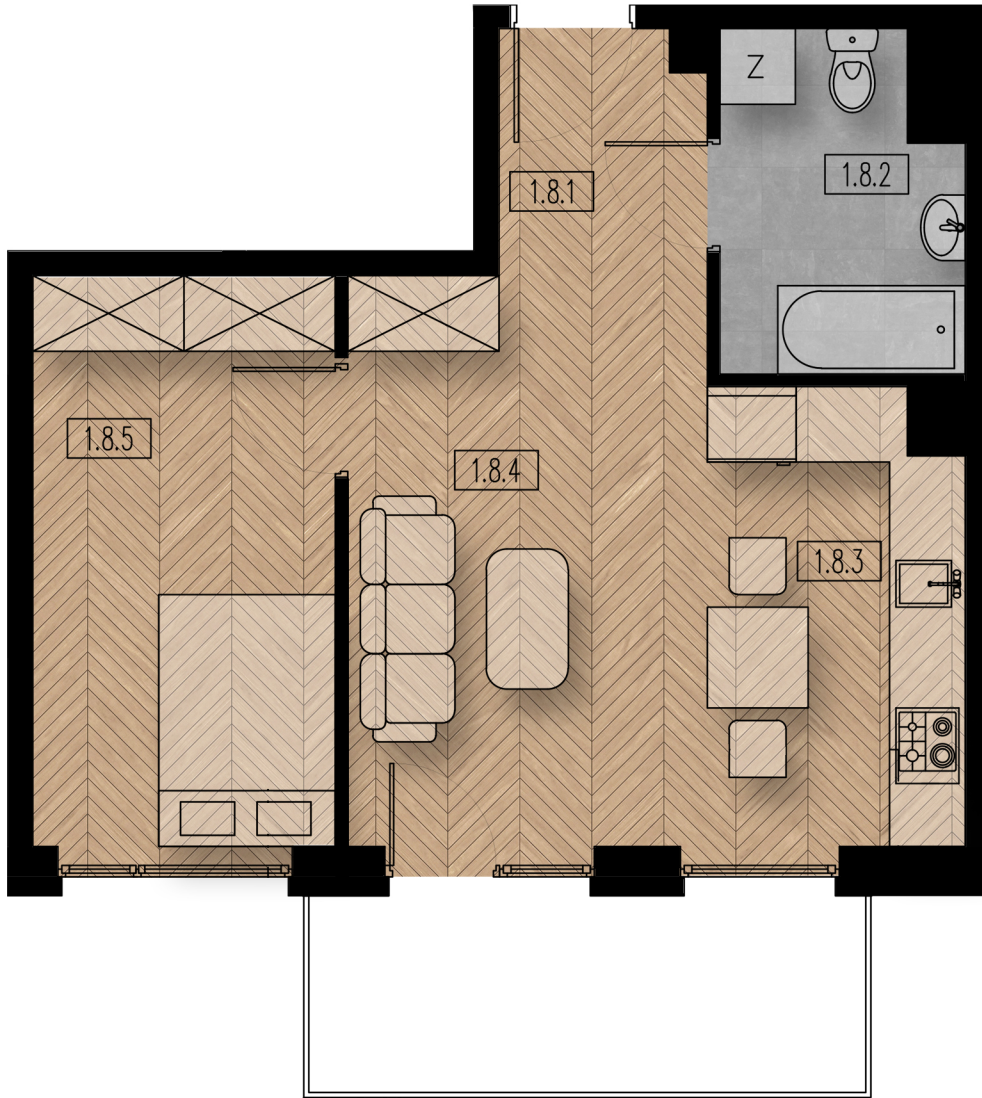

| Nr pom. | Nazwa pom. | Posadzka | Pow. [m ²] |
|----------------|----------------|-------------------|------------------------|
| Mieszkanie M18 | | | 39,07 |
| 1.8.1 | komunikacja | płytki ceramiczne | 4,59 |
| 1.8.2 | łazienka | płytki ceramiczne | 4,92 |
| 1.8.3 | aneks kuchenny | płytki ceramiczne | 7,22 |
| 1.8.4 | pokój dzienny | panele podłogowe | 11,47 |
| 1.8.5 | sypialnia | panele podłogowe | 10,87 |
| | balkon | płytki ceramiczne | 6,52 |