


# BUDYNEK A - MIESZKANIE M24

RZUT MIESZKANIA SKALA 1:60

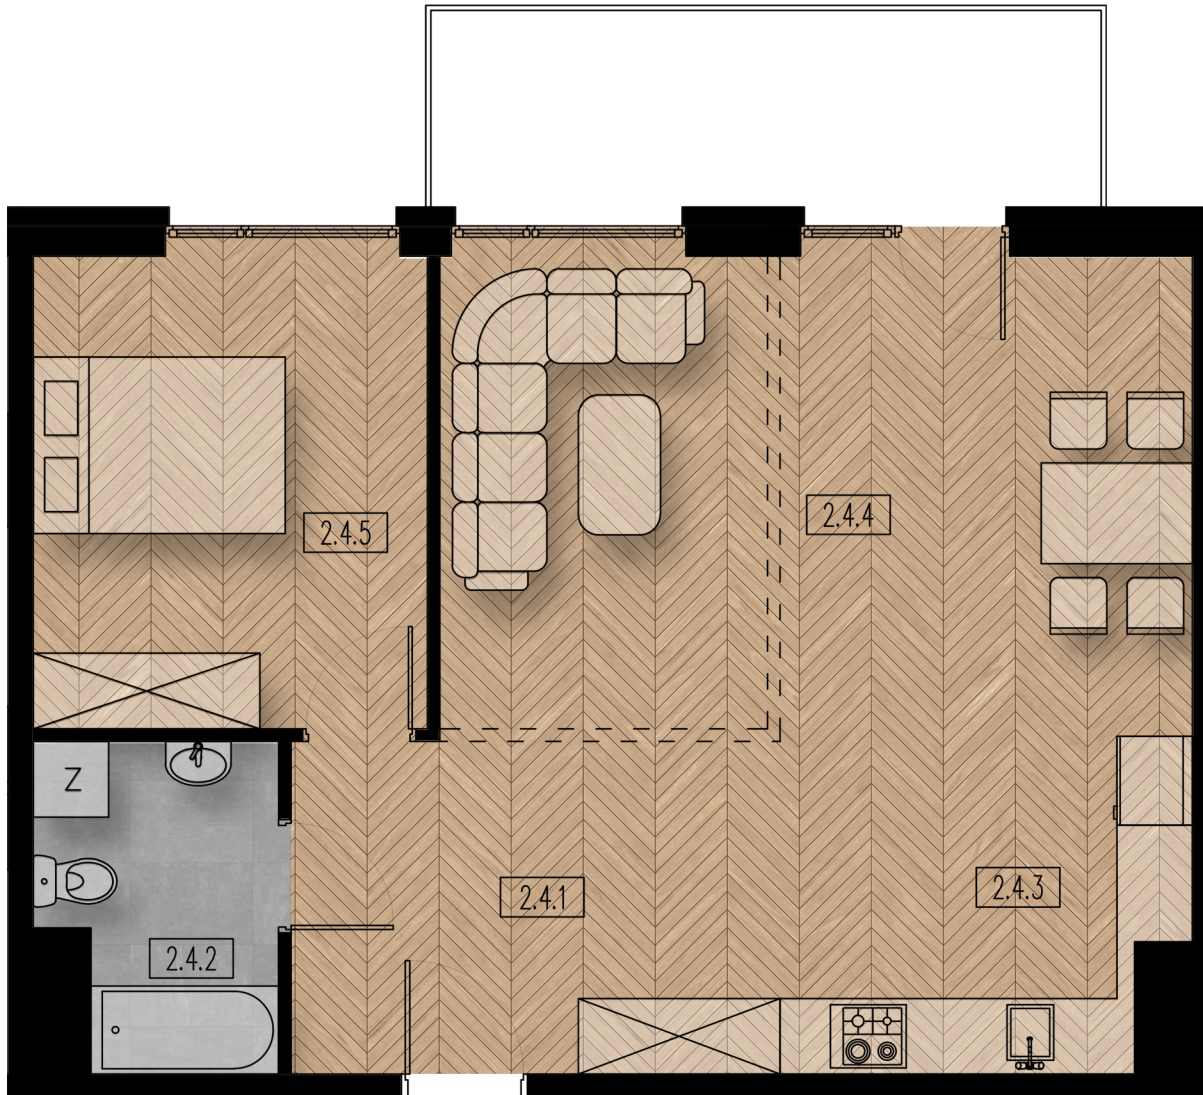

Nr pom.	Nazwa pom.	Posadzka	Pow. [m <sup>2</sup> ]
Mieszkanie M24			57,74
2.4.1	komunikacja	płytki ceramiczne	10,24
2.4.2	łazienka	płytki ceramiczne	4,61
2.4.3	aneks kuchenny	płytki ceramiczne	8,16
2.4.4	pokój dzienny	panele podłogowe	23,00
2.4.5	sypialnia	panele podłogowe	11,73
	balkon	płytki ceramiczne	7,88