


BUDYNEK A - MIESZKANIE M28

RZUT MIESZKANIA SKALA 1:60

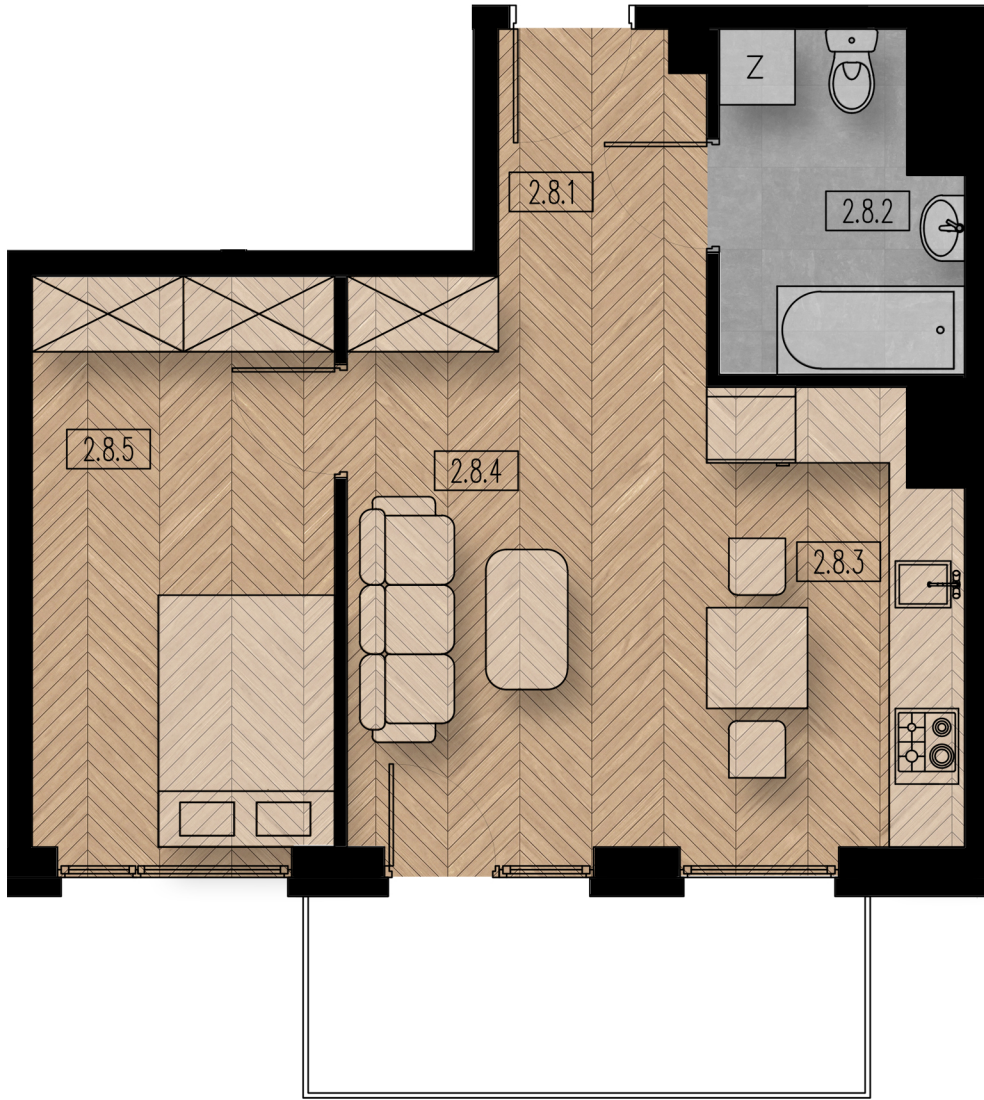

Nr pom.	Nazwa pom.	Posadzka	Pow. [m ²]
Mieszkanie M28			38,83
2.8.1	komunikacja	płytki ceramiczne	4,59
2.8.2	łazienka	płytki ceramiczne	4,80
2.8.3	aneks kuchenny	płytki ceramiczne	7,10
2.8.4	pokój dzienny	panele podłogowe	11,47
2.8.5	sypialnia	panele podłogowe	10,87
	balkon	płytki ceramiczne	6,52