


# BUDYNEK A - MIESZKANIE M31

RZUT MIESZKANIA SKALA 1:60

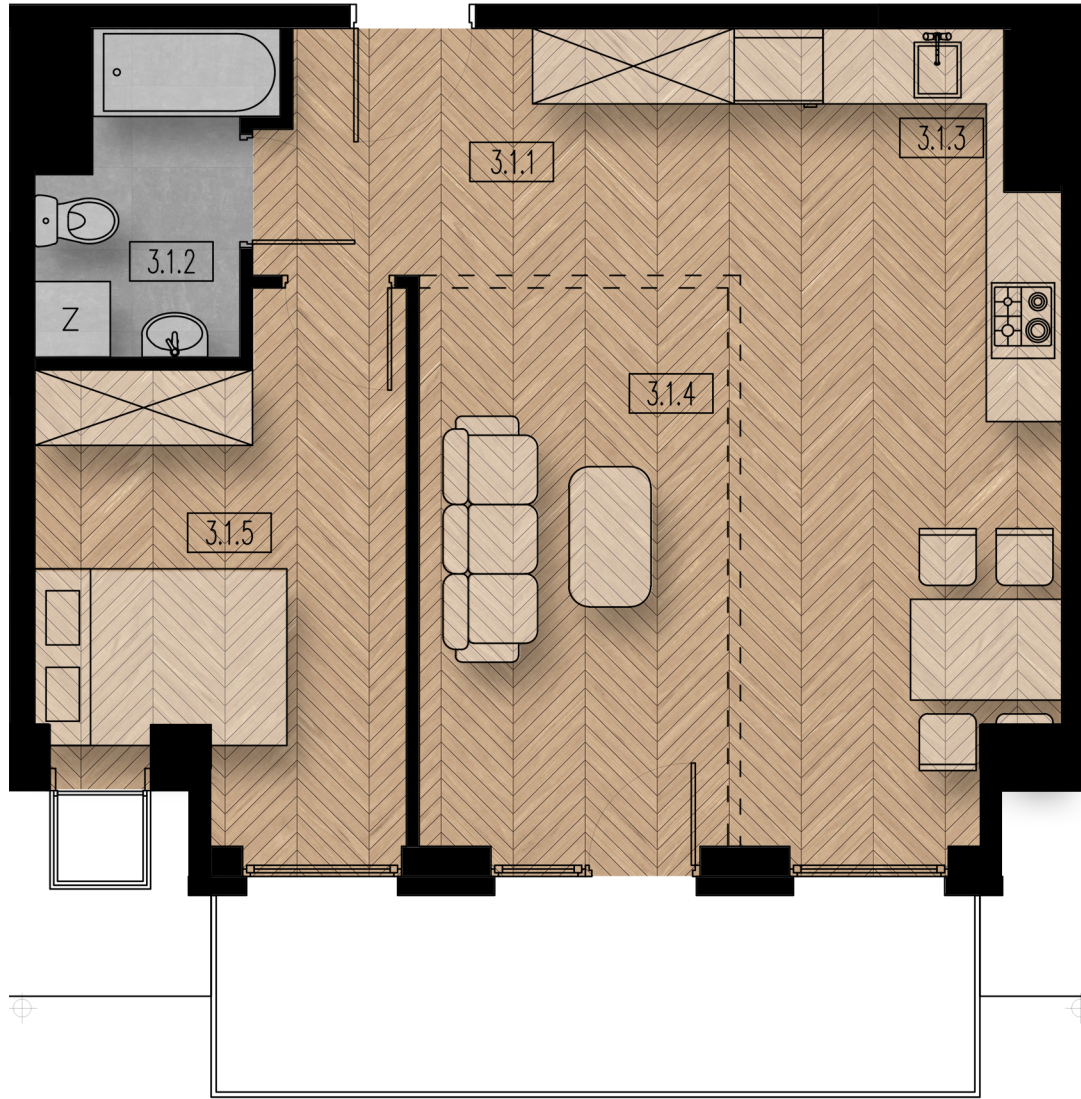

Nr pom.	Nazwa pom.	Posadzka	Pow. [m <sup>2</sup> ]	Pow.użyt.[m <sup>2</sup> ]
Mieszkanie M31			50,73	49,49
3.1.1	komunikacja	płytki ceramiczne	7,24	7,24
3.1.2	łazienka	płytki ceramiczne	3,94	3,94
3.1.3	aneks kuchenny	płytki ceramiczne	7,46	7,46
3.1.4	pokój dzienny	panele podłogowe	20,14	19,75
3.1.5	sypialnia	panele podłogowe	11,95	11,10
	balkon	płytki ceramiczne	8,94	