


# BUDYNEK A - MIESZKANIE M33

RZUT MIESZKANIA SKALA 1:60

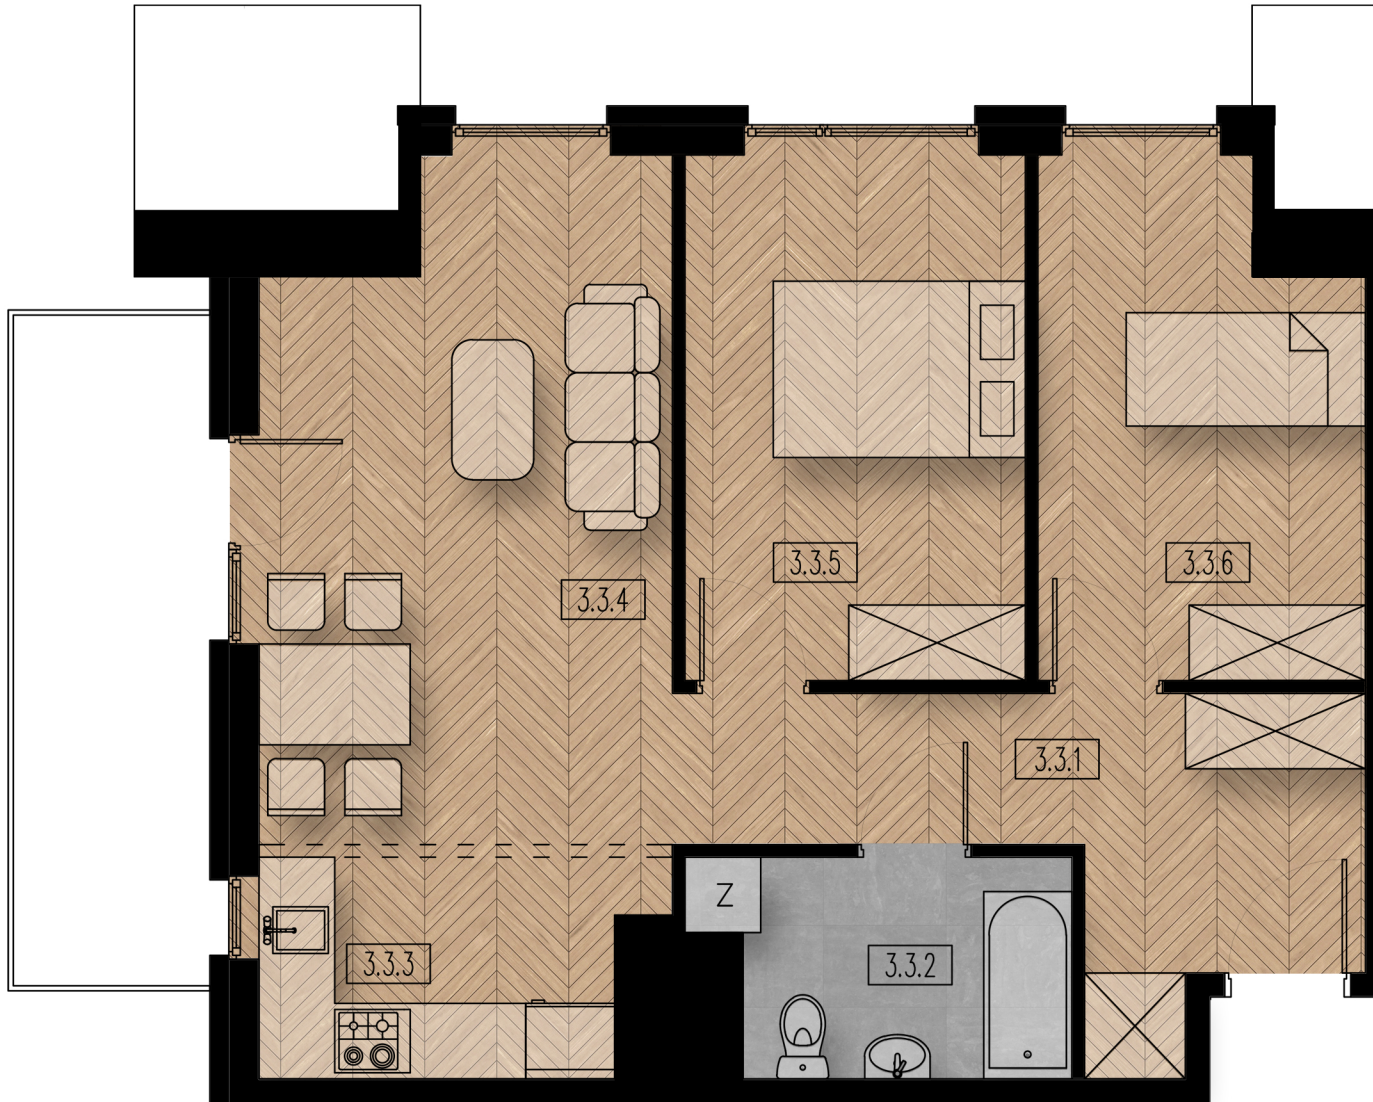

Nr pom.	Nazwa pom.	Posadzka	Pow. [m <sup>2</sup> ]	Pow.użyt.[m <sup>2</sup> ]
Mieszkanie M33			59,96	58,65
3.3.1	komunikacja	płytki cer	9,55	9,55
3.3.2	łazienka	płytki cer	4,87	4,87
3.3.3	kuchnia	płytki cer	5,50	5,50
3.3.4	pokój dzienny	panele	17,94	17,17
3.3.5	sypialnia	panele	11,26	11,26
3.3.6	sypialnia	panele	10,84	10,30
	balkon	płytki cer	7,88	