


# BUDYNEK A - MIESZKANIE M38

RZUT MIESZKANIA SKALA 1:60

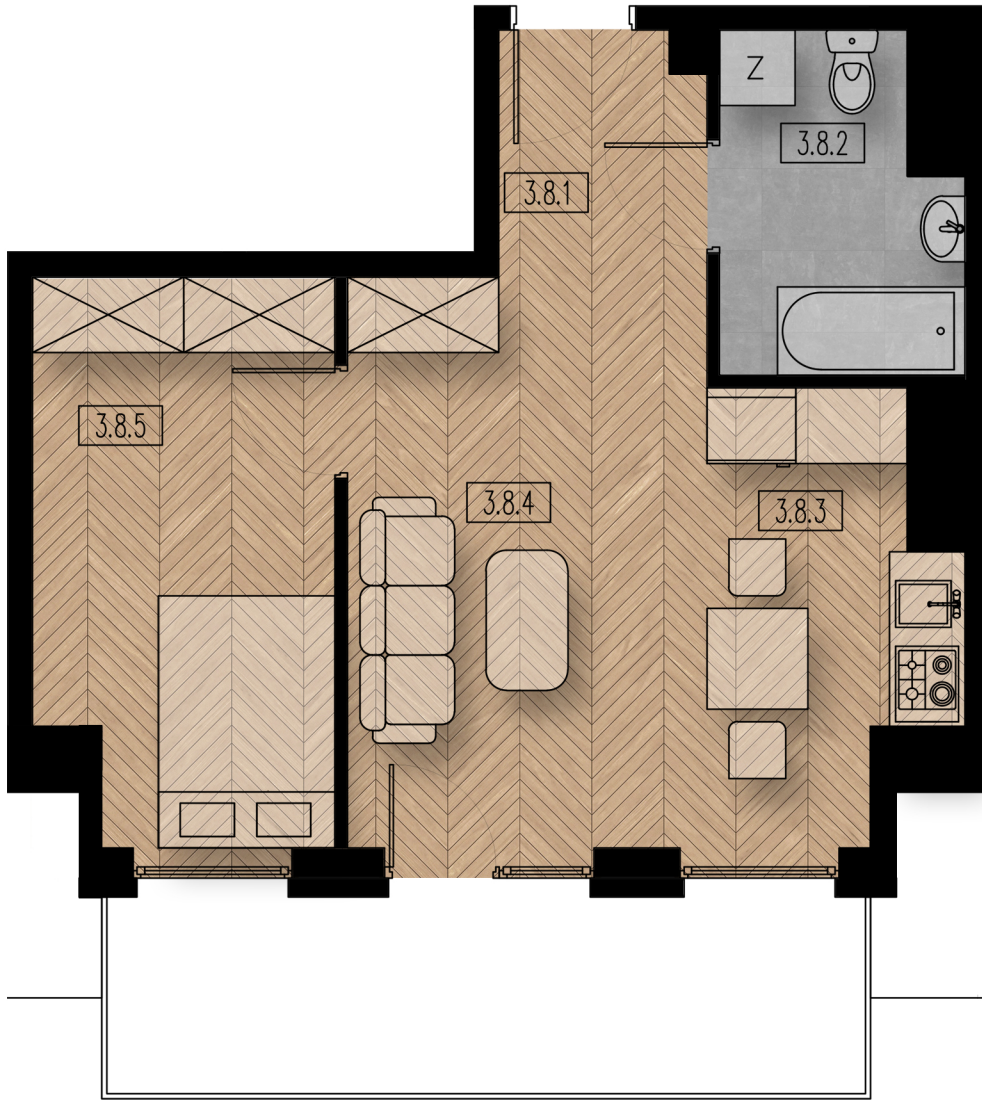

Nr pom.	Nazwa pom.	Posadzka	Pow. [m <sup>2</sup> ]	Pow.użyt.[m <sup>2</sup> ]
Mieszkanie M38			38,79	37,98
3.8.1	komunikacja	płytki ceramiczne	4,59	4,59
3.8.2	łazienka	płytki ceramiczne	4,80	4,80
3.8.3	aneks kuchenny	płytki ceramiczne	7,00	6,53
3.8.4	pokój dzienny	panele podłogowe	11,53	11,53
3.8.5	sypialnia	panele podłogowe	10,87	10,53
	balkon	płytki ceramiczne	8,94	