


BUDYNEK C - MIESZKANIE M04

RZUT MIESZKANIA SKALA 1:60

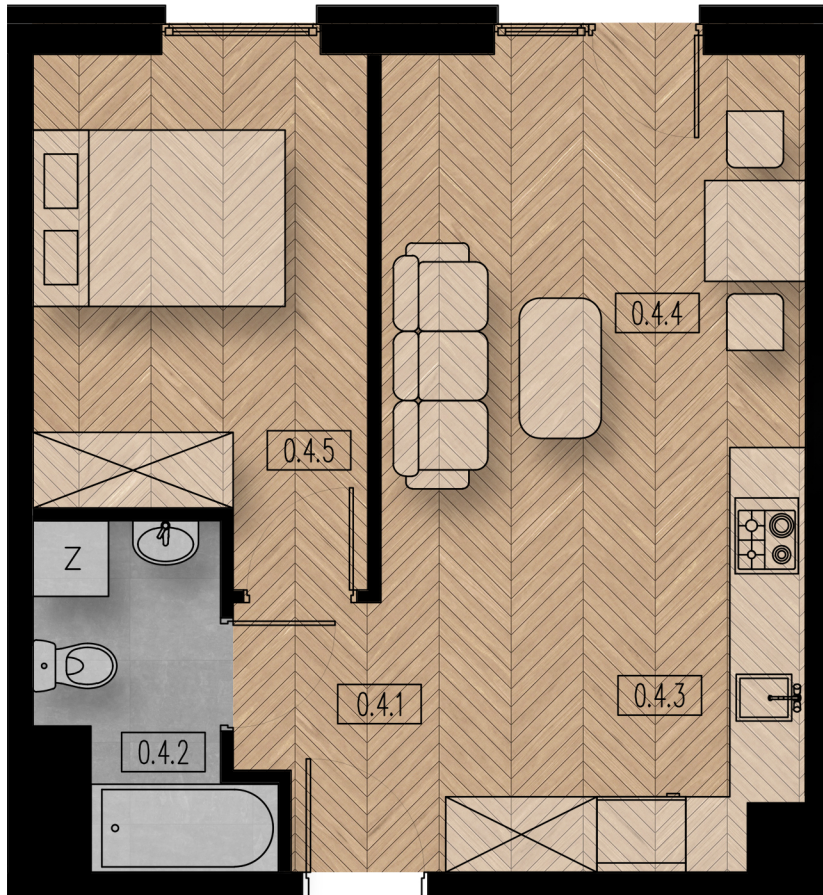

Nr pom.	Nazwa pom.	Posadzka	Pow. [m ²]
Mieszkanie M04			37,96
0.4.1	komunikacja	płytki ceramiczne	5,81
0.4.2	łazienka	płytki ceramiczne	3,94
0.4.3	aneks kuchenny	płytki ceramiczne	5,32
0.4.4	pokój dzienny	panele podłogowe	12,62
0.4.5	sypialnia	panele podłogowe	10,27