


BUDYNEK C - MIESZKANIE M05

RZUT MIESZKANIA SKALA 1:60

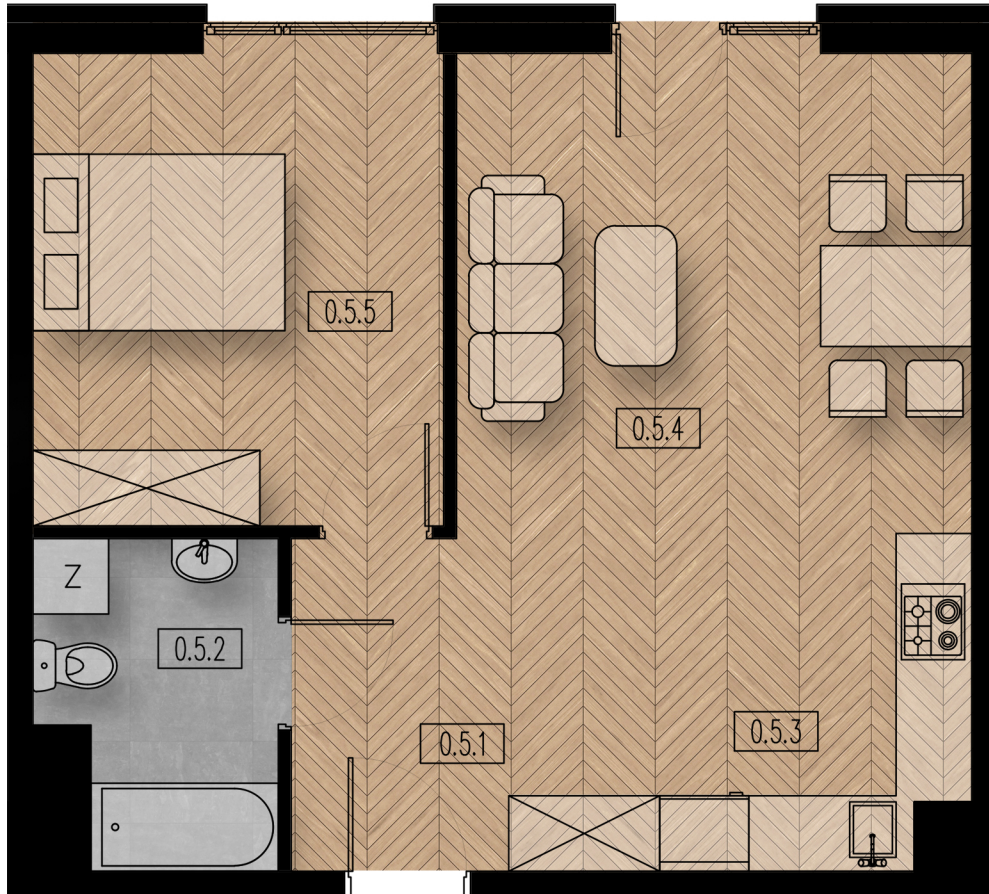

Nr pom.	Nazwa pom.	Posadzka	Pow. [m ²]
Mieszkanie M05			46,59
0.5.1	komunikacja	płytki ceramiczne	7,73
0.5.2	łazienka	płytki ceramiczne	4,61
0.5.3	aneks kuchenny	płytki ceramiczne	6,28
0.5.4	pokój dzienny	panele podłogowe	15,75
0.5.5	sypialnia	panele podłogowe	12,22