


# BUDYNEK C - MIESZKANIE M07

RZUT MIESZKANIA SKALA 1:60

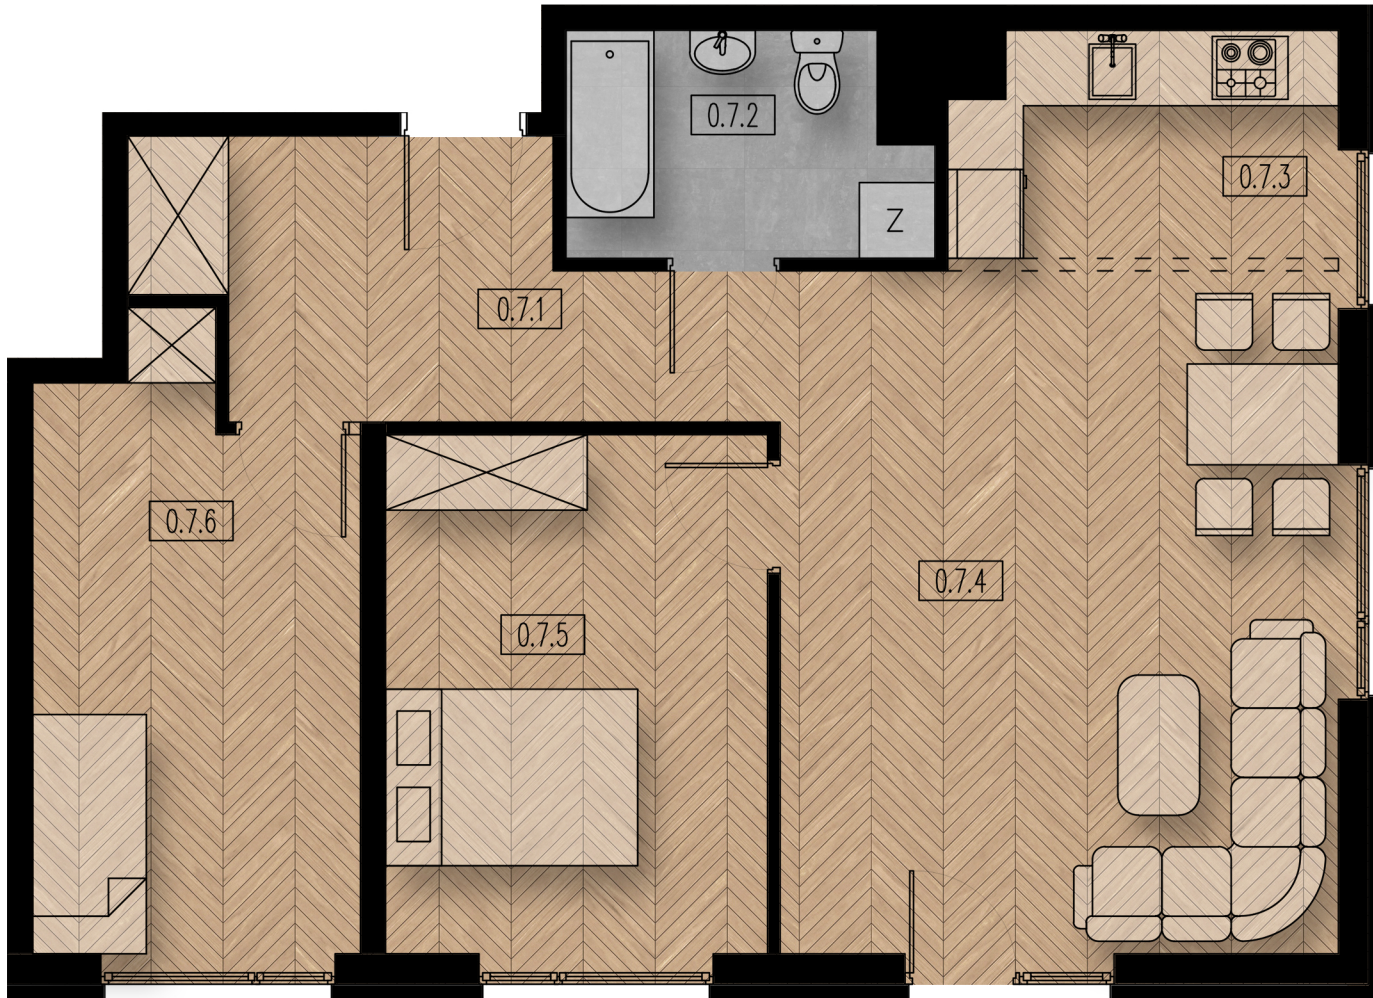

Nr pom.	Nazwa pom.	Posadzka	Pow. [m <sup>2</sup> ]
Mieszkanie M07			67,79
0.7.1	komunikacja	płytki ceramiczne	9,02
0.7.2	łazienka	płytki ceramiczne	4,88
0.7.3	kuchnia	płytki ceramiczne	5,67
0.7.4	pokój dzienny	panele podłogowe	24,01
0.7.5	sypialnia	panele podłogowe	12,48
0.7.6	sypialnia	panele podłogowe	11,73