


BUDYNEK C - MIESZKANIE M13

RZUT MIESZKANIA SKALA 1:60

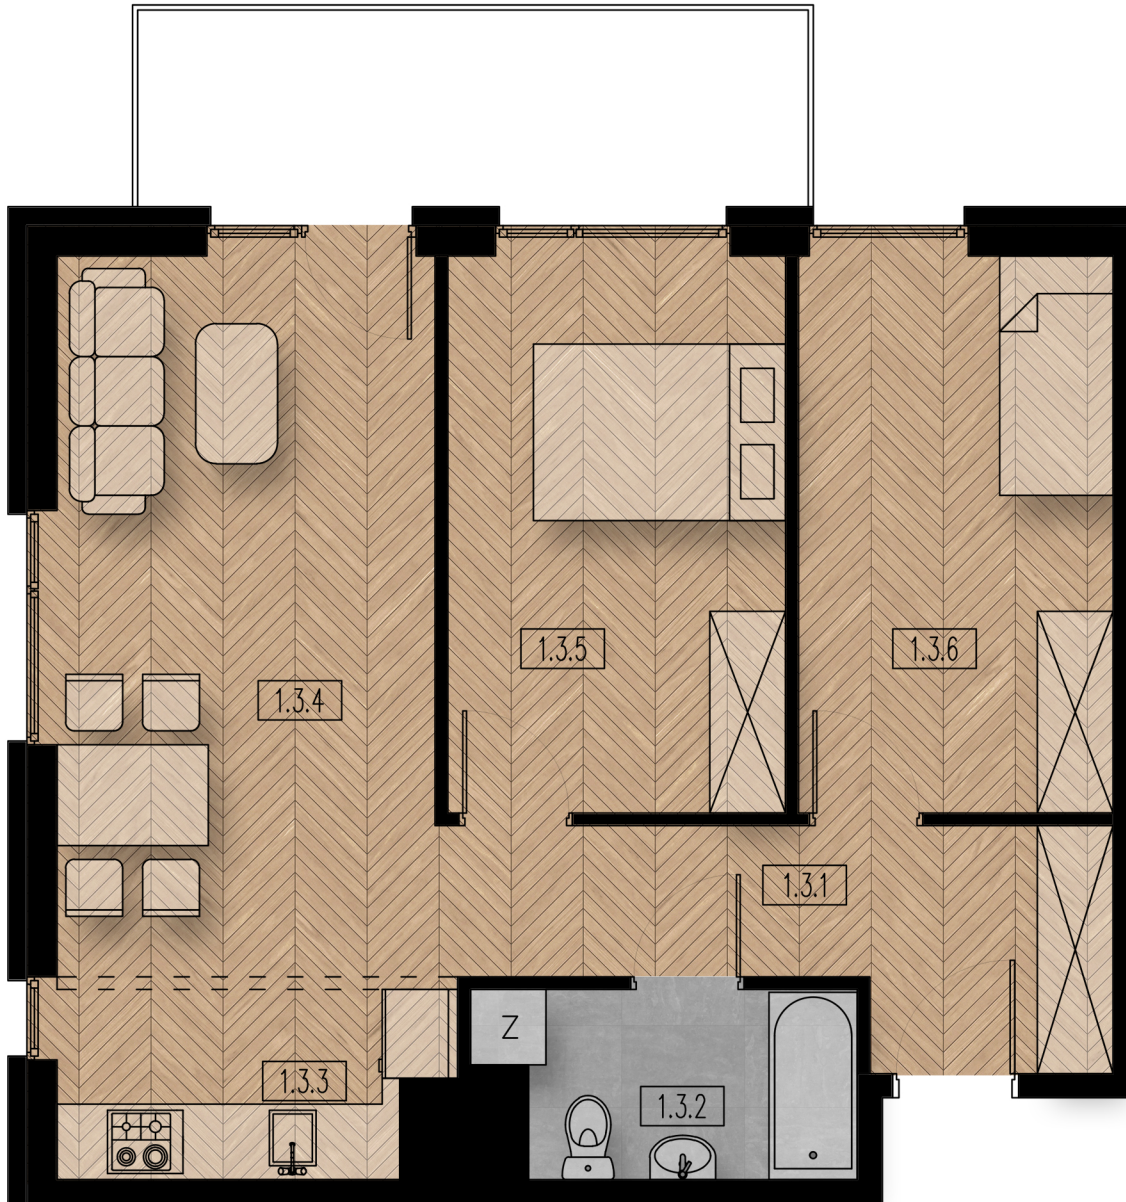

Nr pom.	Nazwa pom.	Posadzka	Pow. [m ²]
Mieszkanie M13			56,75
1.3.1	komunikacja	płytki ceramiczne	7,73
1.3.2	łazienka	płytki ceramiczne	4,22
1.3.3	kuchnia	płytki ceramiczne	4,75
1.3.4	pokój dzienny	panele podłogowe	17,16
1.3.5	sypialnia	panele podłogowe	11,84
1.3.6	sypialnia	panele podłogowe	11,05
	balkon	płytki ceramiczne	7,88