


# BUDYNEK C - MIESZKANIE M14

RZUT MIESZKANIA SKALA 1:60

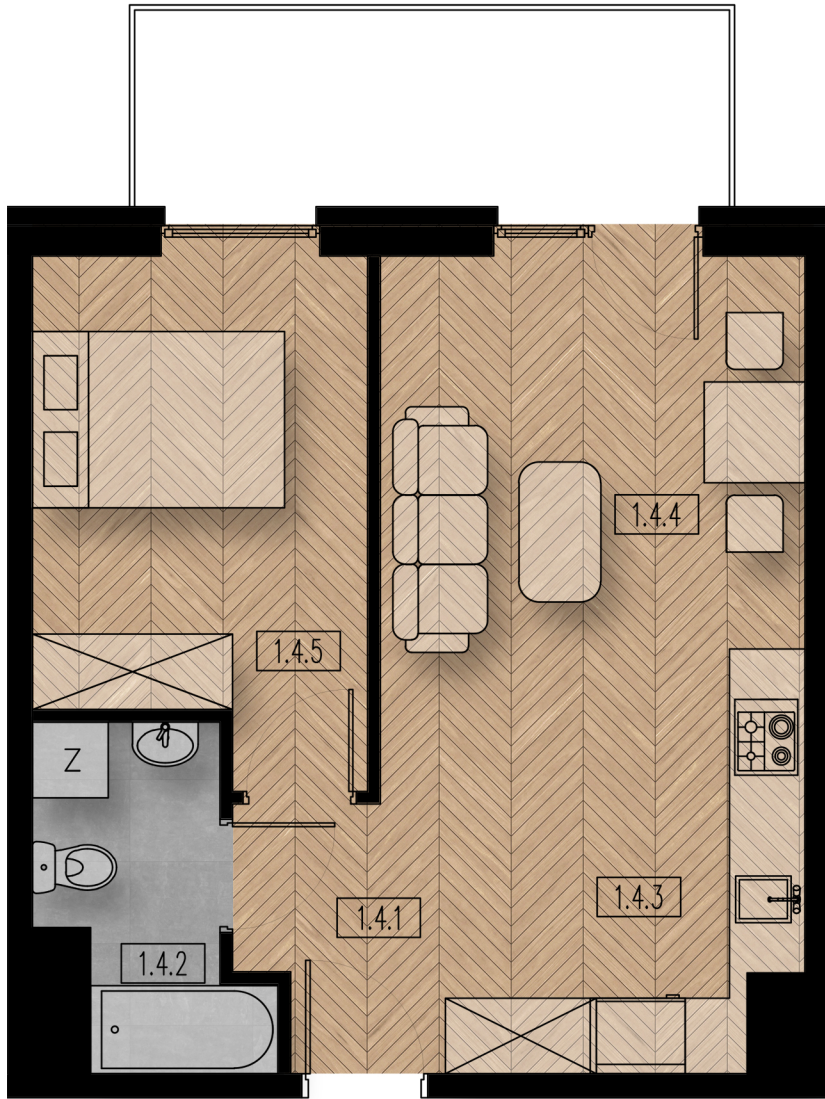

Nr pom.	Nazwa pom.	Posadzka	Pow. [m <sup>2</sup> ]
Mieszkanie M14			37,85
1.4.1	komunikacja	płytki ceramiczne	5,81
1.4.2	łazienka	płytki ceramiczne	3,94
1.4.3	aneks kuchenny	płytki ceramiczne	5,21
1.4.4	pokój dzienny	panele podłogowe	12,62
1.4.5	sypialnia	panele podłogowe	10,27
	balkon	płytki ceramiczne	6,98