


BUDYNEK C - MIESZKANIE M17

RZUT MIESZKANIA SKALA 1:60

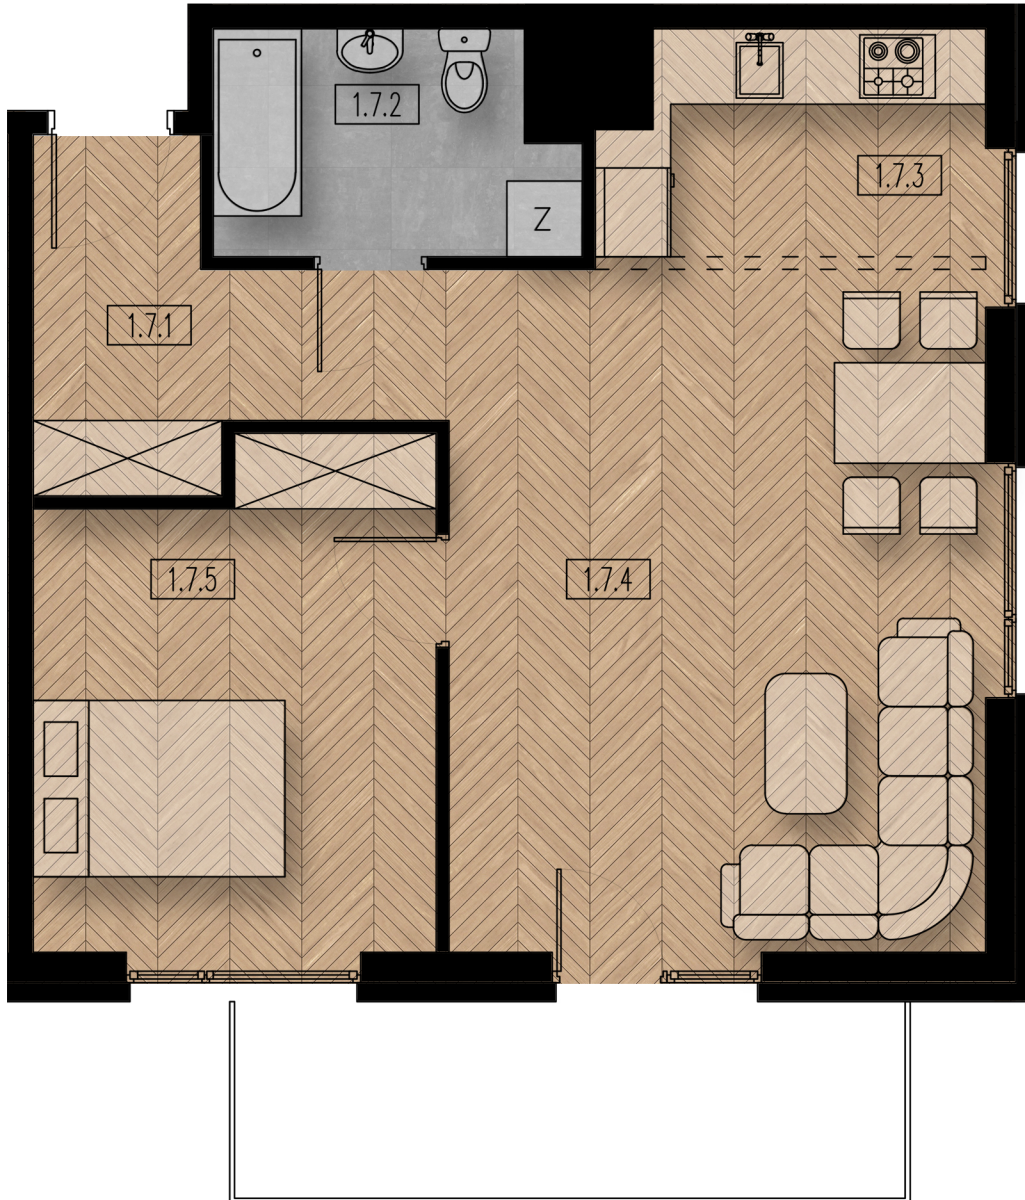

Nr pom.	Nazwa pom.	Posadzka	Pow. [m ²]
Mieszkanie M17			52,02
1.7.1	komunikacja	płytki ceramiczne	6,28
1.7.2	łazienka	płytki ceramiczne	4,88
1.7.3	kuchnia	płytki ceramiczne	5,55
1.7.4	pokój dzienny	panele podłogowe	23,09
1.7.5	sypialnia	panele podłogowe	12,22
	balkon	płytki ceramiczne	7,88