


BUDYNEK C - MIESZKANIE M18

RZUT MIESZKANIA SKALA 1:60

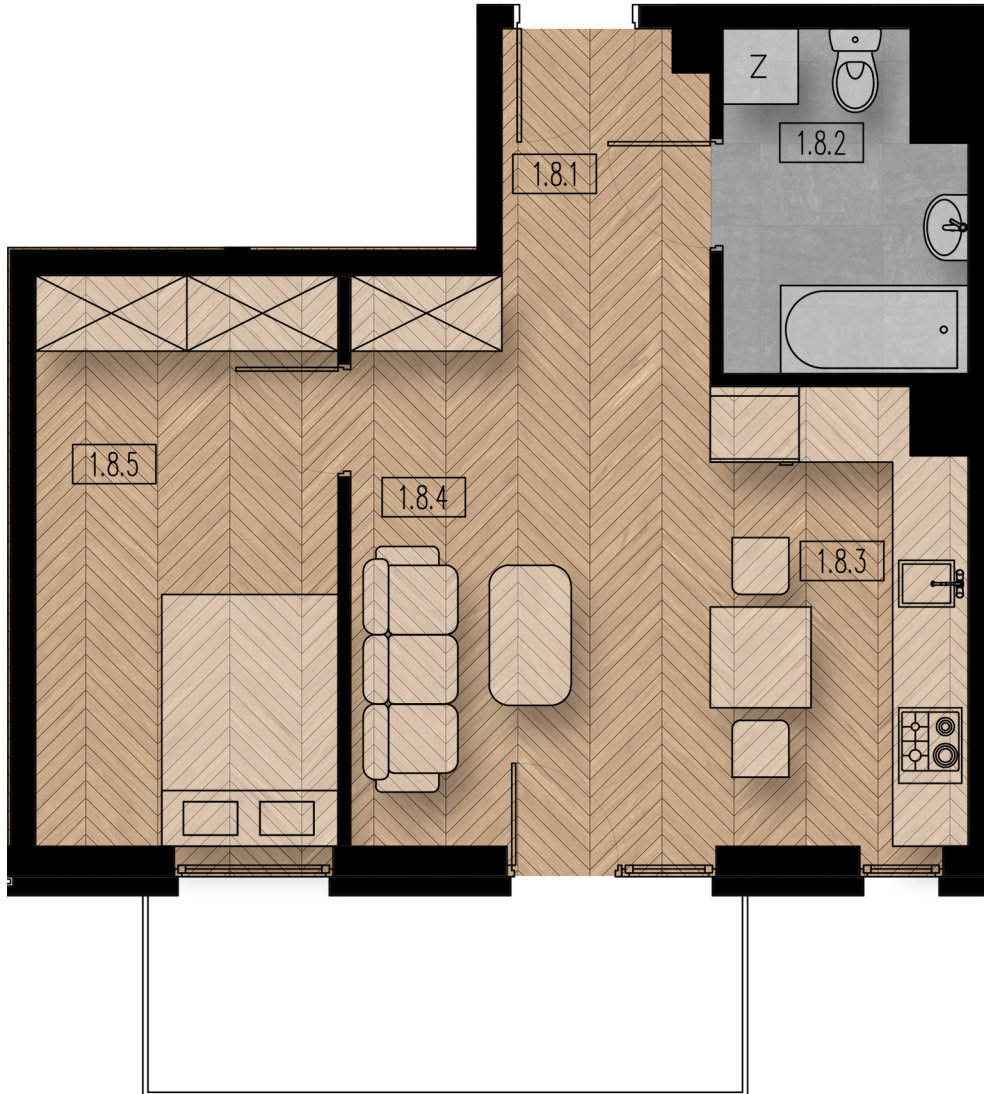

Nr pom.	Nazwa pom.	Posadzka	Pow. [m ²]
Mieszkanie M18			39,07
1.8.1	komunikacja	płytki ceramiczne	4,59
1.8.2	łazienka	płytki ceramiczne	4,92
1.8.3	aneks kuchenny	płytki ceramiczne	7,22
1.8.4	pokój dzienny	panele podłogowe	11,47
1.8.5	sypialnia	panele podłogowe	10,87
	balkon	płytki ceramiczne	6,98