


BUDYNEK C - MIESZKANIE M22

RZUT MIESZKANIA SKALA 1:60

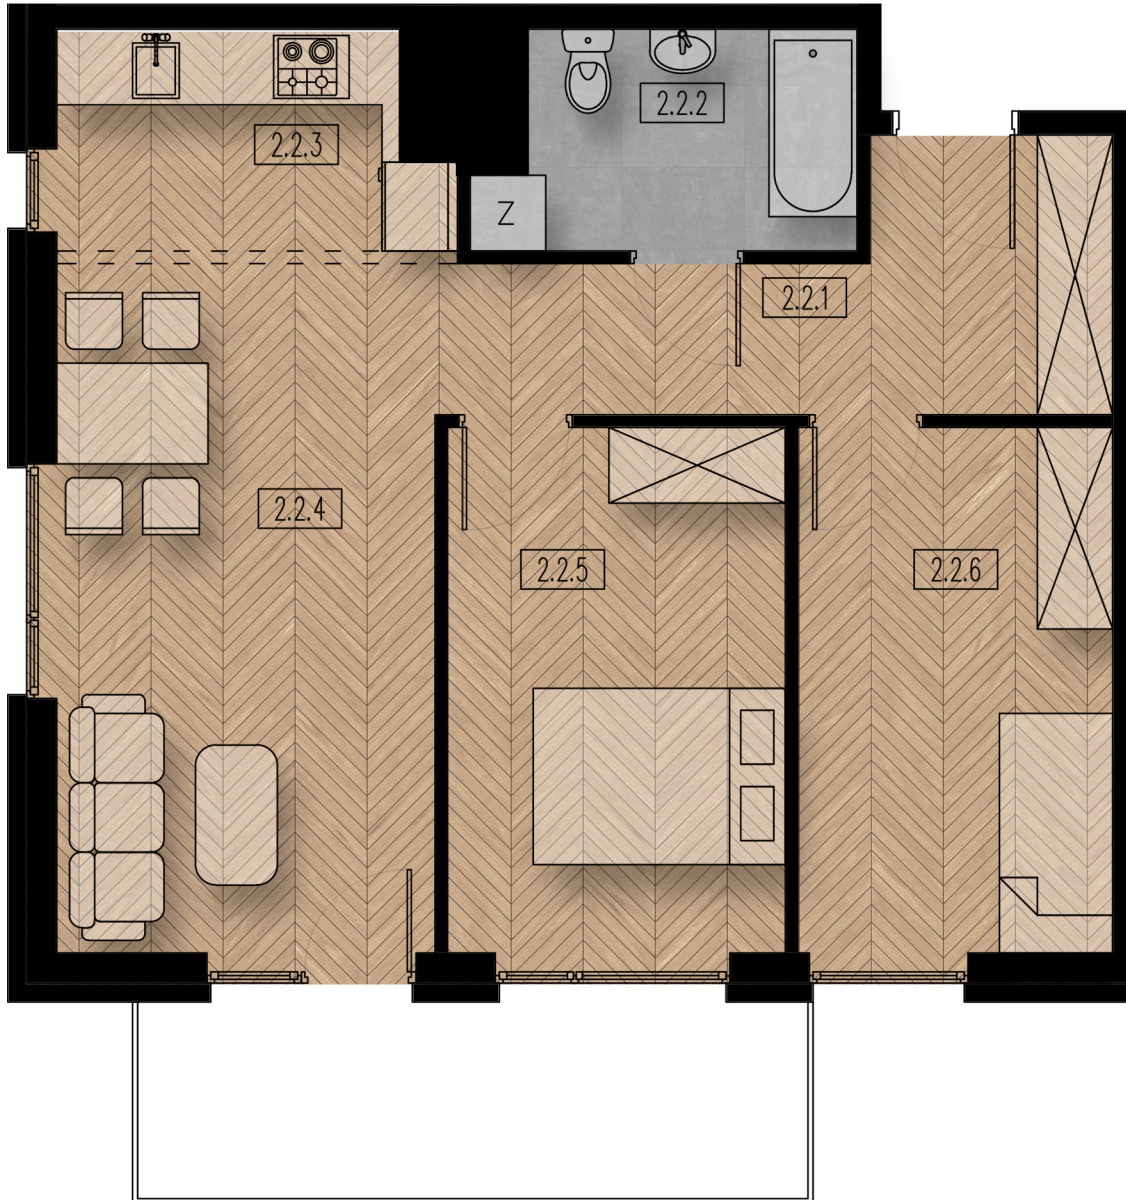

Nr pom.	Nazwa pom.	Posadzka	Pow. [m ²]
Mieszkanie M22			56,52
2.2.1	komunikacja	płytki ceramiczne	8,21
2.2.2	łazienka	płytki ceramiczne	4,87
2.2.3	kuchnia	płytki ceramiczne	5,43
2.2.4	pokój dzienny	panele podłogowe	16,41
2.2.5	sypialnia	panele podłogowe	11,18
2.2.6	sypialnia	panele podłogowe	10,42
	balkon	płytki ceramiczne	7,88