


BUDYNEK C - MIESZKANIE M24

RZUT MIESZKANIA SKALA 1:60

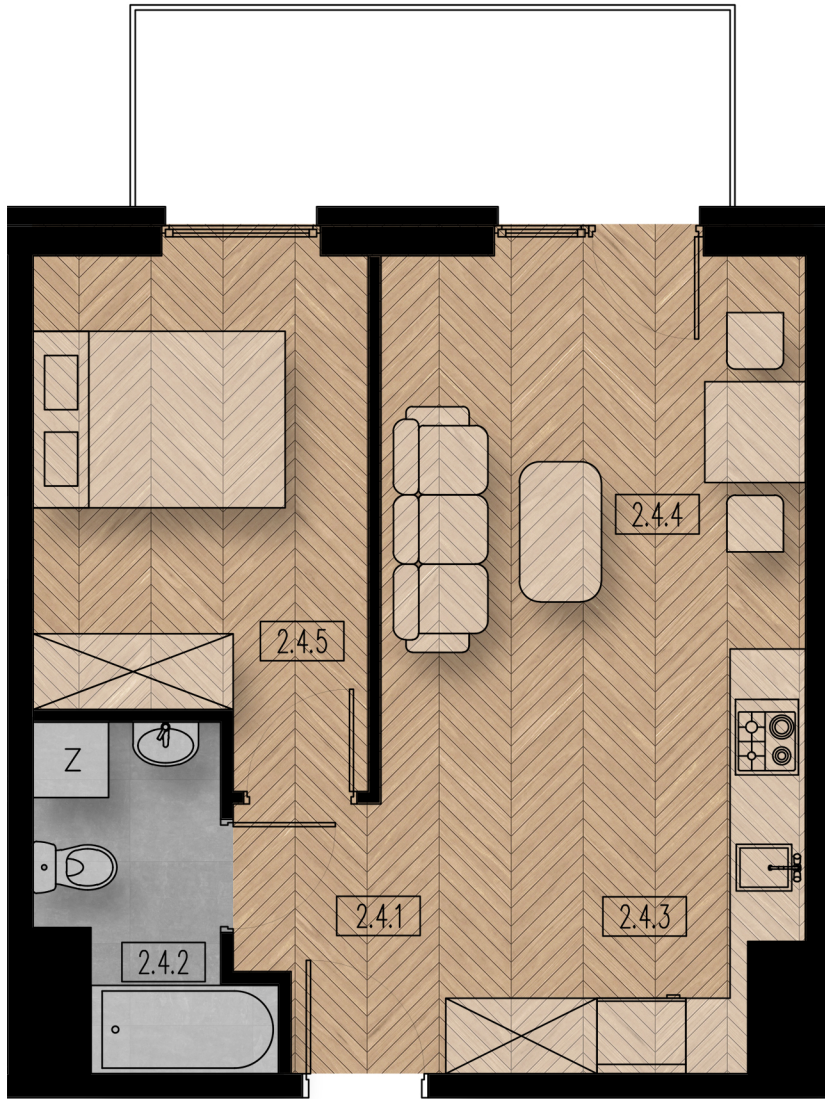

| Nr pom. | Nazwa pom. | Posadzka | Pow. [m ²] |
|----------------|----------------|-------------------|------------------------|
| Mieszkanie M24 | | | 37,73 |
| 2.4.1 | komunikacja | płytki ceramiczne | 5,81 |
| 2.4.2 | łazienka | płytki ceramiczne | 3,94 |
| 2.4.3 | aneks kuchenny | płytki ceramiczne | 5,09 |
| 2.4.4 | pokój dzienny | panele podłogowe | 12,62 |
| 2.4.5 | sypialnia | panele podłogowe | 10,27 |
| | balkon | płytki ceramiczne | 6,98 |