


BUDYNEK C - MIESZKANIE M25

RZUT MIESZKANIA SKALA 1:60

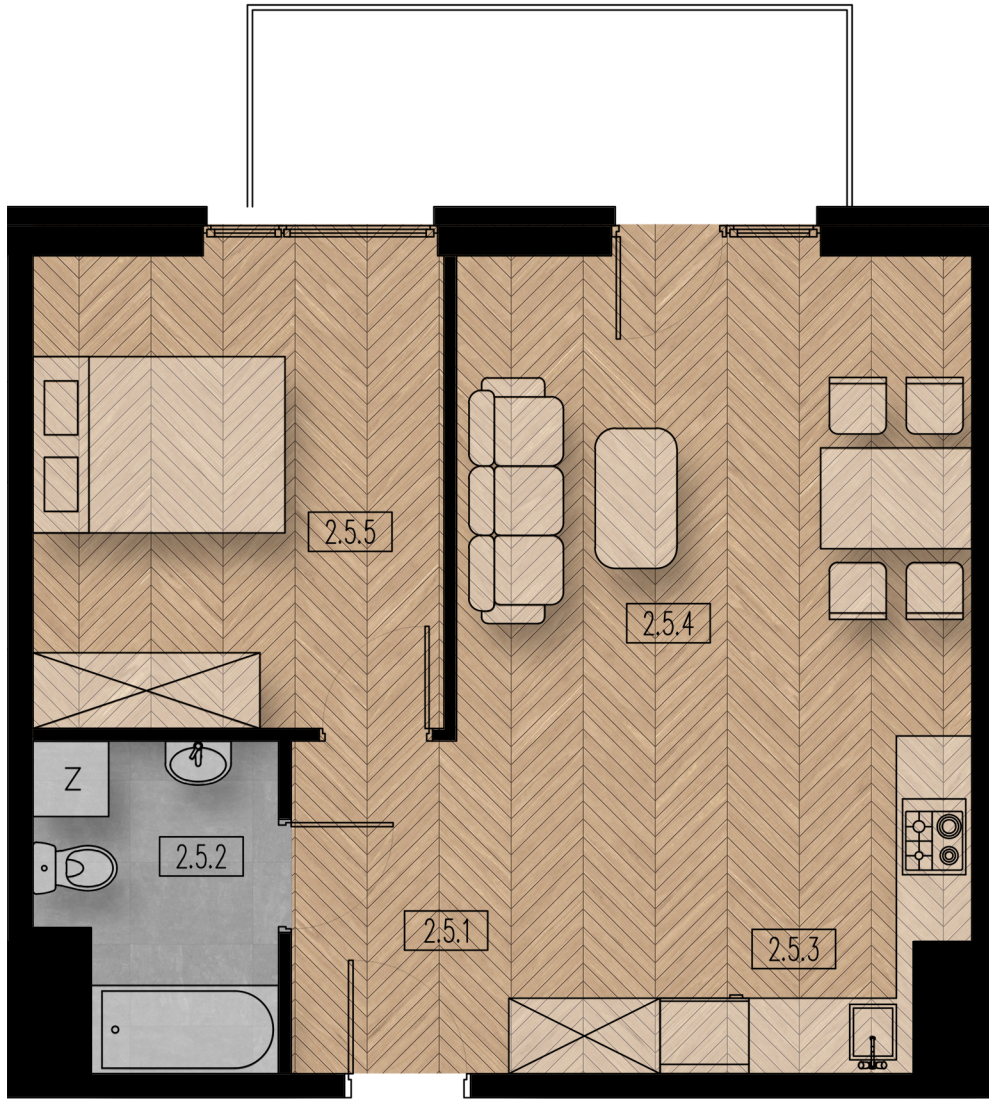

| Nr pom. | Nazwa pom. | Posadzka | Pow. [m ²] |
|----------------|----------------|-------------------|------------------------|
| Mieszkanie M25 | | | 46,36 |
| 2.5.1 | komunikacja | płytki ceramiczne | 7,73 |
| 2.5.2 | łazienka | płytki ceramiczne | 4,61 |
| 2.5.3 | aneks kuchenny | płytki ceramiczne | 6,05 |
| 2.5.4 | pokój dzienny | panele podłogowe | 15,75 |
| 2.5.5 | sypialnia | panele podłogowe | 12,22 |
| | balkon | płytki ceramiczne | 6,98 |