


# BUDYNEK C - MIESZKANIE M31

RZUT MIESZKANIA SKALA 1:60

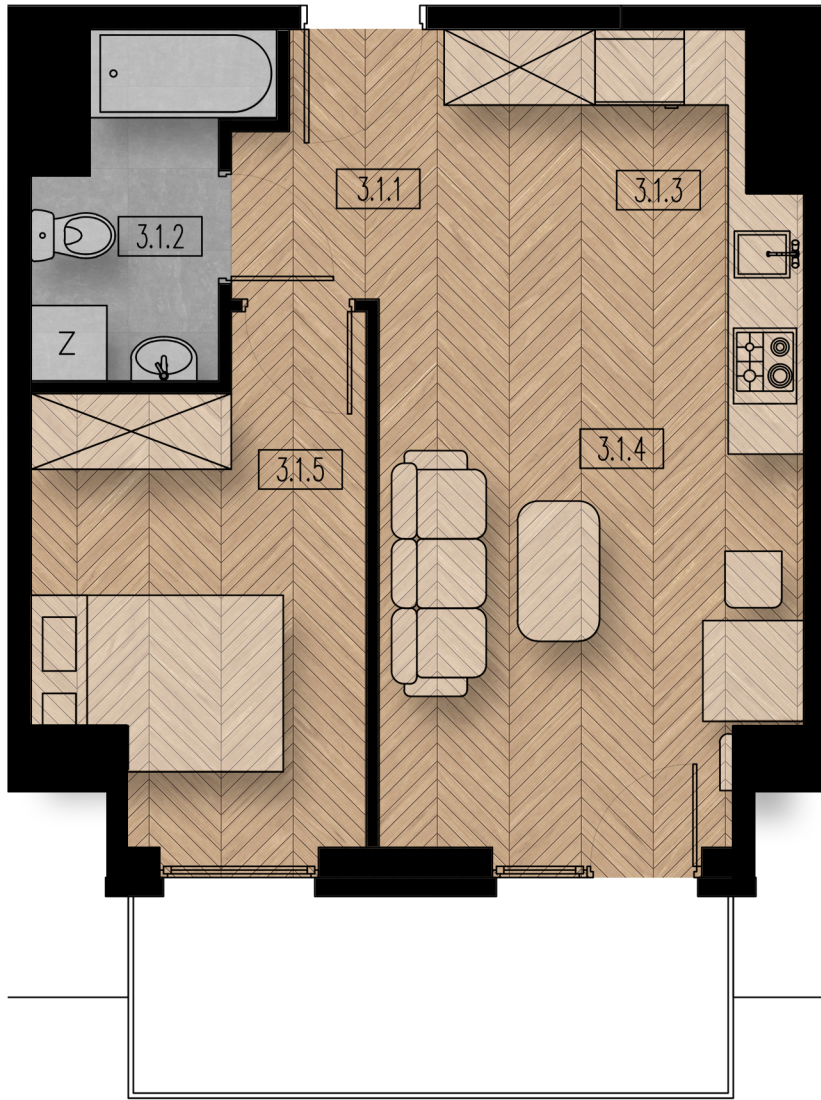

| Nr pom.        | Nazwa pom.     | Posadzka          | Pow. [m <sup>2</sup> ] | Pow.użyt.[m <sup>2</sup> ] |
|----------------|----------------|-------------------|------------------------|----------------------------|
| Mieszkanie M31 |                |                   | 37,62                  | 36,81                      |
| 3.1.1          | komunikacja    | płytki ceramiczne | 5,81                   | 5,81                       |
| 3.1.2          | łazienka       | płytki ceramiczne | 3,94                   | 3,94                       |
| 3.1.3          | aneks kuchenny | płytki ceramiczne | 4,98                   | 4,98                       |
| 3.1.4          | pokój dzienny  | panele podłogowe  | 12,62                  | 12,28                      |
| 3.1.5          | sypialnia      | panele podłogowe  | 10,27                  | 9,80                       |
|                | balkon         | płytki ceramiczne | 6,98                   |                            |