


BUDYNEK C - MIESZKANIE M35

RZUT MIESZKANIA SKALA 1:60

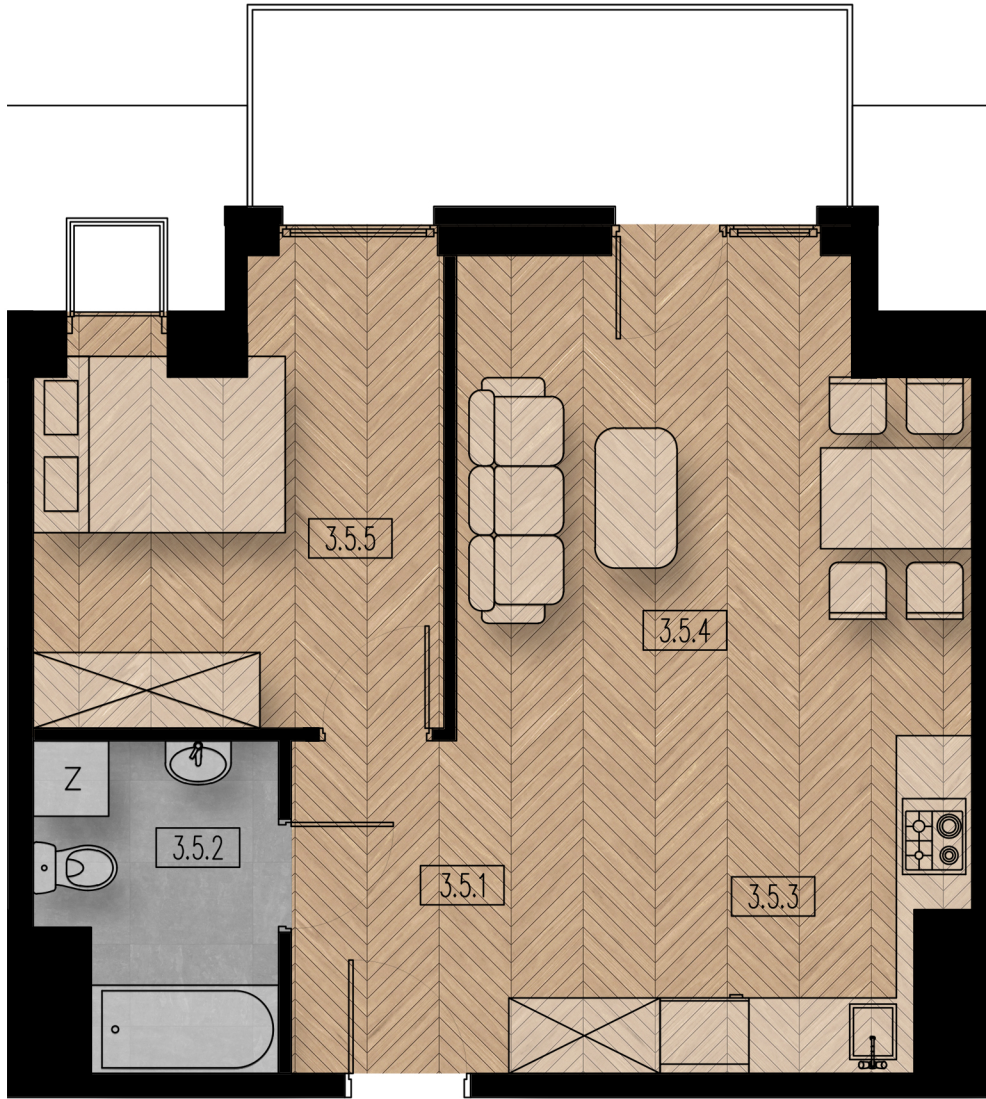

Nr pom.	Nazwa pom.	Posadzka	Pow. [m ²]	Pow.użyt.[m ²]
Mieszkanie M35			46,25	44,66
3.5.1	komunikacja	płytki ceramiczne	7,73	7,73
3.5.2	łazienka	płytki ceramiczne	4,61	4,61
3.5.3	aneks kuchenny	płytki ceramiczne	5,94	5,94
3.5.4	pokój dzienny	panele podłogowe	15,75	15,18
3.5.5	sypialnia	panele podłogowe	12,22	11,20
	balkon	płytki ceramiczne	6,98	