


# BUDYNEK C - MIESZKANIE M36

RZUT MIESZKANIA SKALA 1:60

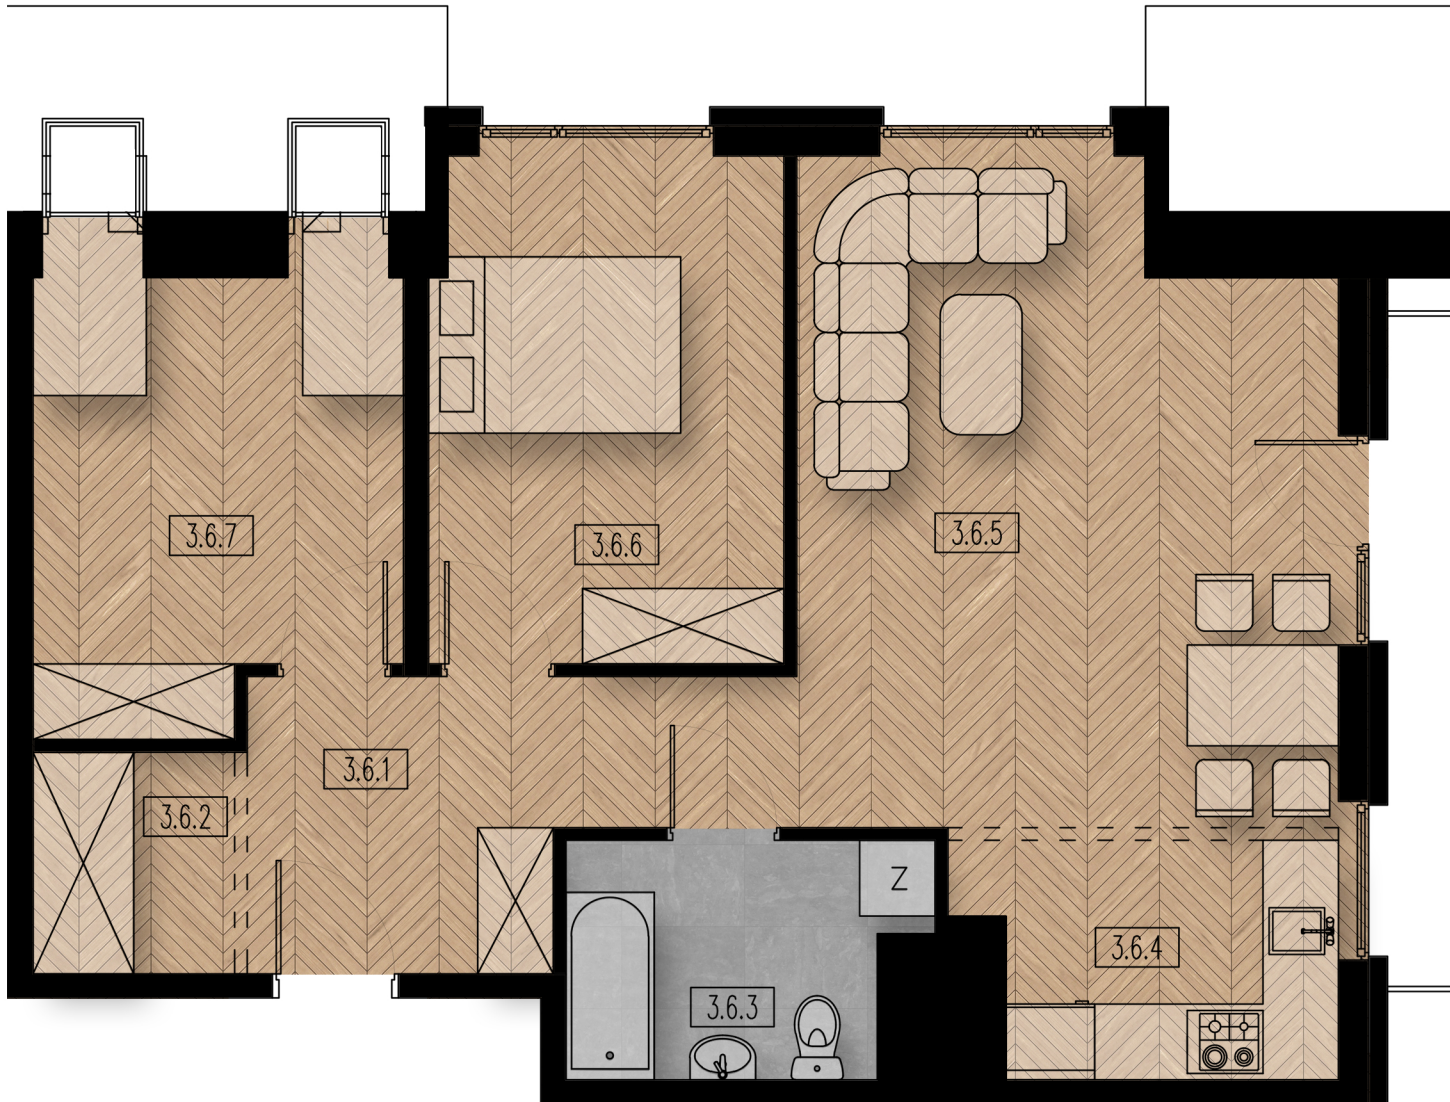

Nr pom.	Nazwa pom.	Pow. [m <sup>2</sup> ]	Pow.użyt.[m <sup>2</sup> ]
Mieszkanie M36		68,58	65,76
3.6.1	komunikacja	8,05	8,05
3.6.2	garderoba	2,82	2,82
3.6.3	łazienka	5,03	5,03
3.6.4	kuchnia	5,60	5,60
3.6.5	pokój dzienny	22,92	22,00
3.6.6	sypialnia	11,36	11,26
3.6.7	sypialnia	12,80	11,00
	balkon	7,88	